


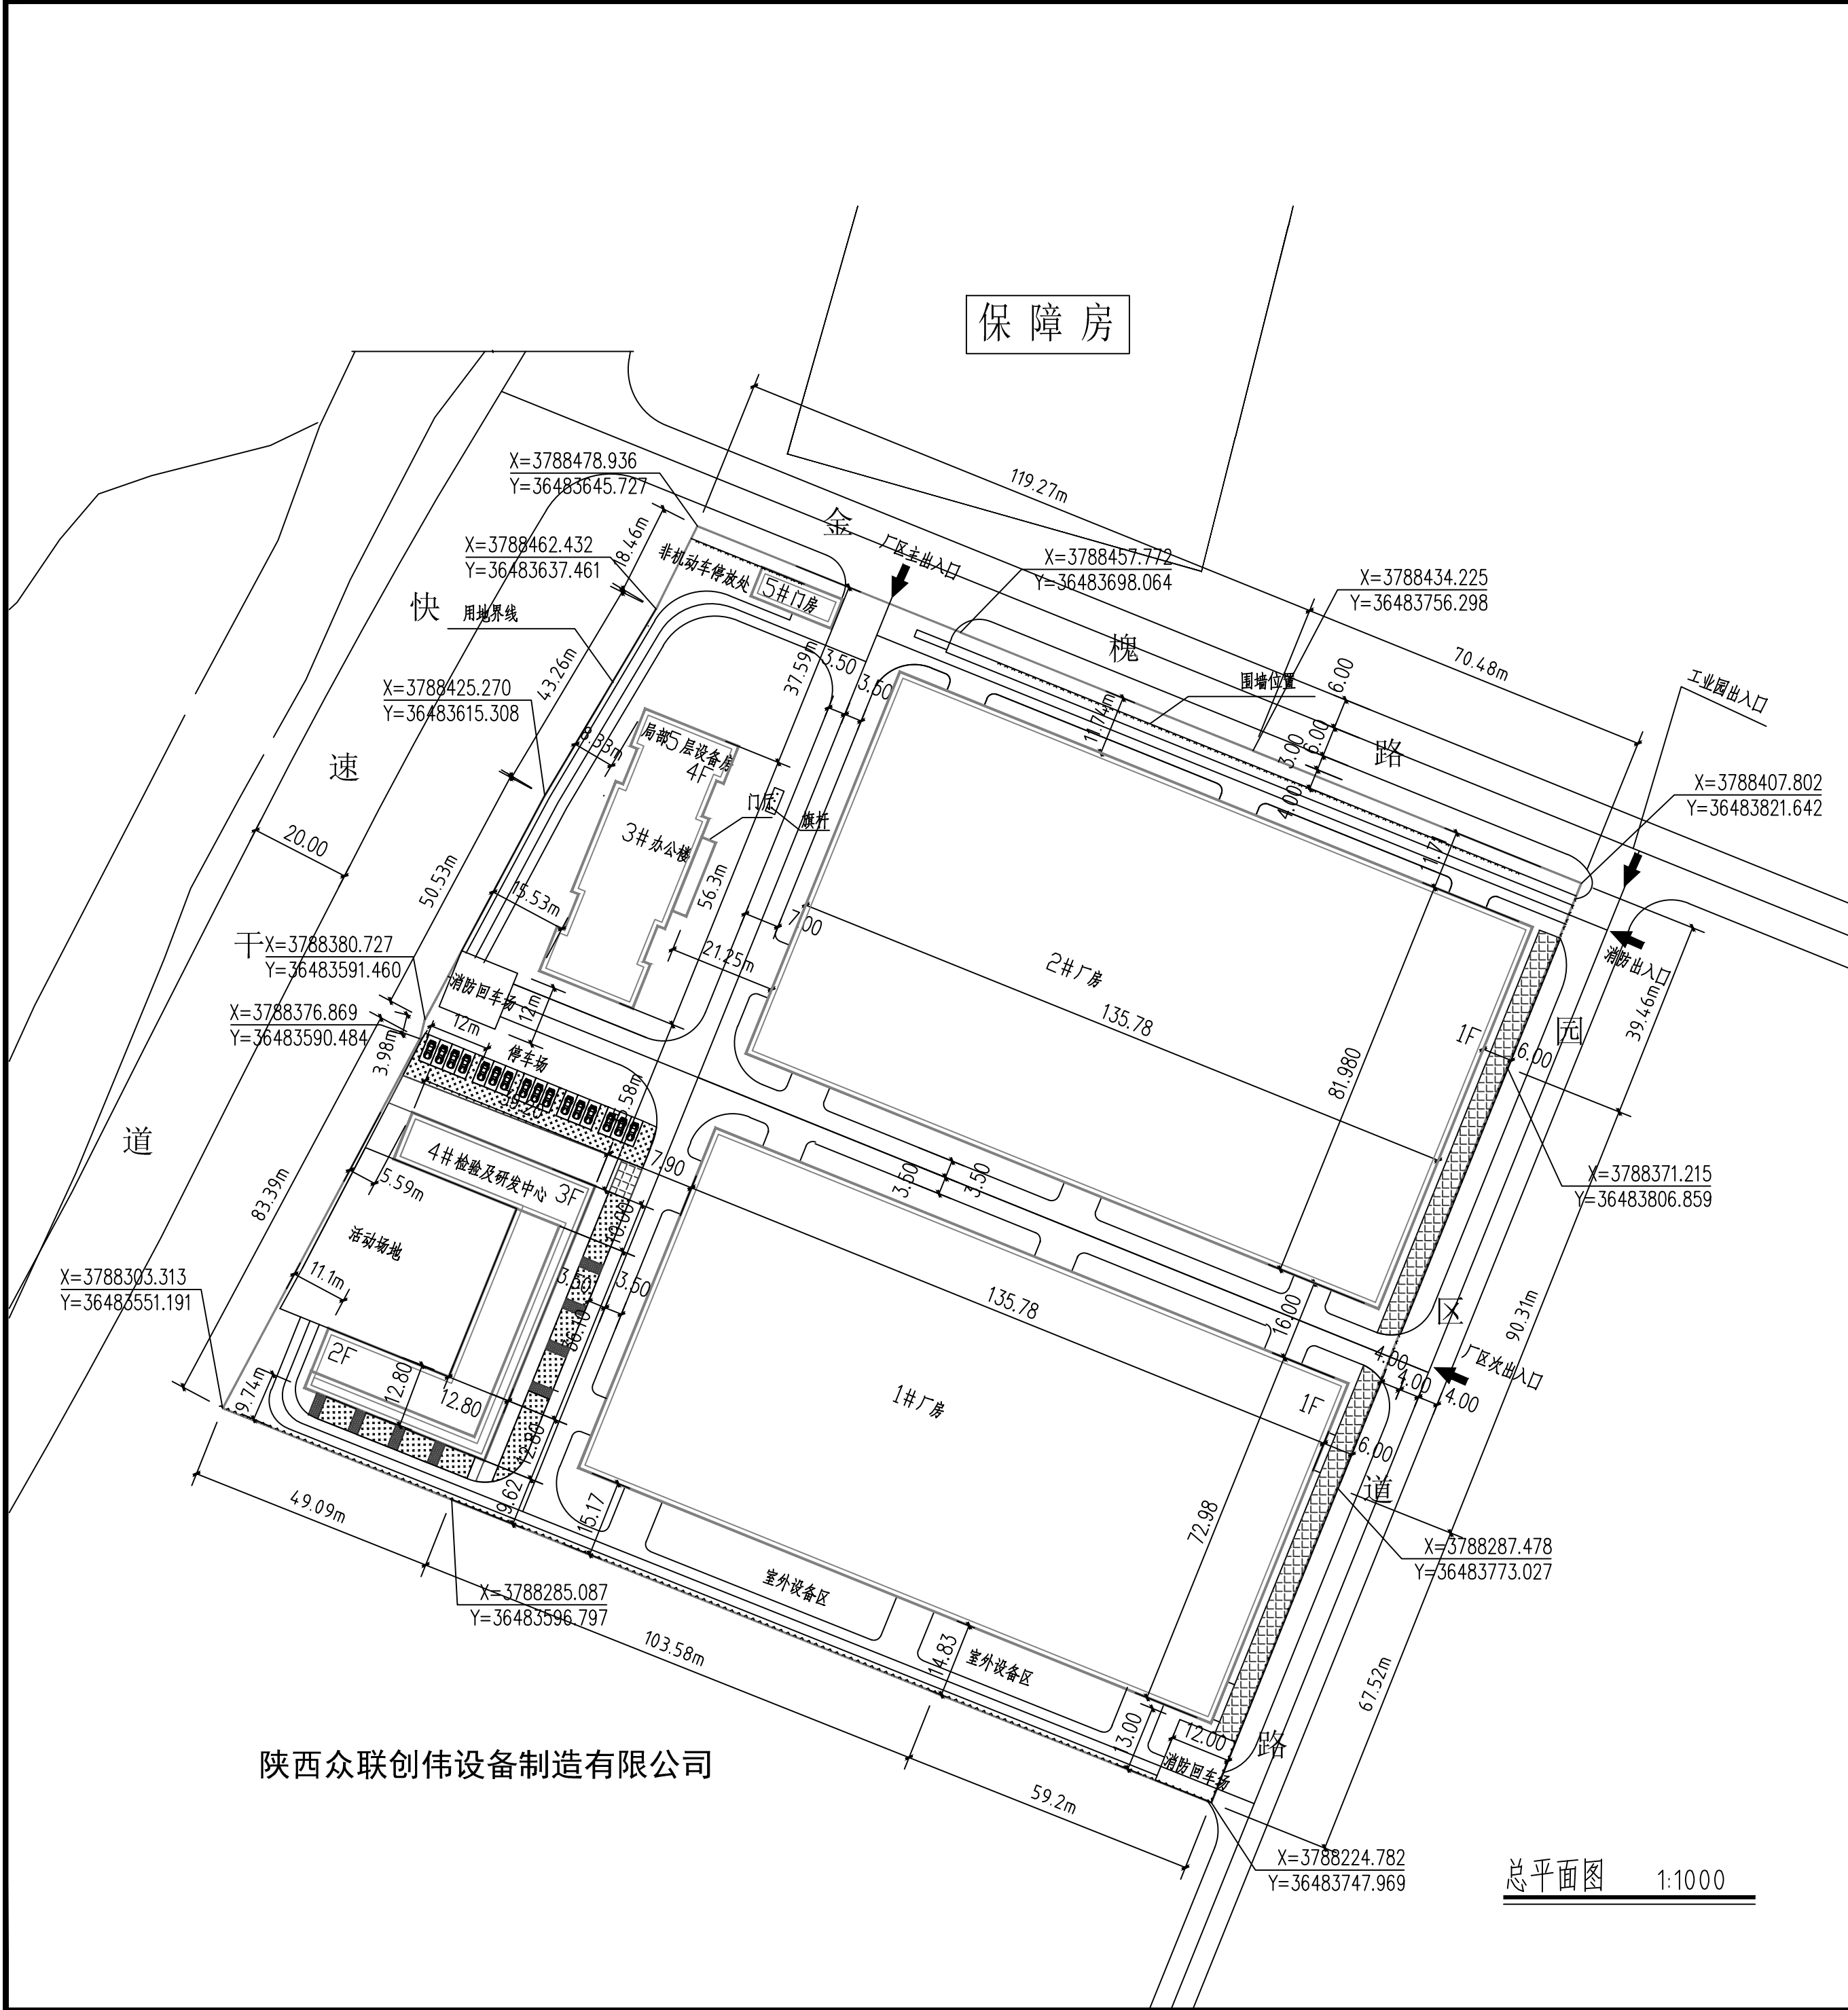

图例

	新建建筑		用地范围
	现状建筑		围墙
	消防水池		道路
	停车位		铺地
	绿化		

北

比例尺:

0 10 20 50

综合技术指标一览表				用地平衡表			
项 目	计量单位	数值	计容面积	项 目	计量单位	数值	所占比重
规划用地面积	M ²	39786.92		净用地面积	M ²	39786.92	100%
总建筑面积	M ²	29666.29		建筑占地面积	M ²	23623.63	57.38
地上总建筑面积	M ²	29362.29	50402.72	其中 工业建筑占地面积	M ²	21040.43	51.11%
其中 1、厂房建筑面积	M ²	21040.43	42080.86	配套建筑占地面积	M ²	2583.20	6.27%
2、办公楼	M ²	4724.86	4724.86				
3、检验及研发中心	M ²	3490.36	3490.36				
4、门房	M ²	106.64	106.64				
建筑占地面积	M ²	23623.63					
地下总建筑面积	M ²	304.00					
建筑密度	%	59.38					
容积率		1.27					
绿地率	%	10.05					
汽车停车位	车位	53					
1、货车停车位	车位						
2、小型停车位	车位	53					

建筑物一览表							
序号	1	2	3	4	6		合计
名称	1#厂房	2#厂房	3#办公楼	4#检验及研发中心	5#门房		
用途	工业建筑	工业建筑	配套建筑	配套建筑	配套建筑		
结构形式	轻钢	轻钢	框架	框架	框架		
地上建筑面积	9909.22m ²	11131.21m ²	4724.86m ²	3490.36m ²	106.64m ²		29362.29m ²
各层面积明细	一层9909.22m ²	一层11131.21m ²	一层1128.40m ²	一层1348.16m ²	一层106.64m ²		
			二—四层1081.00m ²	二层1348.16m ²			
			屋面353.46m ²	三层794.04m ²			
建筑高度	14.40m	14.40m	17.20m	12.00m	4.50m		
占地面积	9909.22m ²	11131.21m ²	1128.40m ²	1348.16m ²	106.64m ²		23623.63m ²
层数	地上—层	地上—层	地上四层,局部五层	地上三层	地上—层		
计容面积	19818.44m ²	22262.42m ²	4724.86m ²	3490.36m ²	106.64m ²		50402.72m ²
备注	新建建筑	新建建筑	新建建筑	新建建筑	新建建筑		

图纸会签

JOINT CHECKUP

建筑专业	ARCHITECTURE
结构专业	STRUCTURE
给排水	WATER SUPPLY & SEWERAGE
暖通专业	HEATING & VENTILATION
电气专业	ELECTRICITY
建设单位	CLIENT

注册建筑师签章
SEAL OF REGISTERED ENGINEER

本图未加盖设计专用章无效

INVALID WITHOUT THE SPECIALIZED SEAL ON THE FINISHED DRAWINGS

大连天工建筑设计有限公司

Dalian Tech-go Architectural Design Co., Ltd.

设计证书号: A121000084 设(甲)

地址: 大连花园口经济区迎春街6-2号楼413室

电话: 0411-84395688

传真: 0411-84395888

邮编: 116001

E_mail: Tech_go_baoji@163.com

建设单位

CLIENT

陕西中晶有色金属有限公司

项目名称

PROJECT

钛及钛合金高端智能装备生产线项目

技术负责人	TECH PRINCIPAL	施影前
项目负责人	PROJECT ENGINEER	史 罕
专业负责人	CHARGE OF SPECIALITY	史 罕
审 定	APPROVE	史 罕
审 核	REVIEWED	宋 伟
校 对	CHECKED	高 莹
设 计	DESIGNER	李彦磊
制 图	DRAWER	李彦磊

图 名

DRAWING DESCRIPTION

总平面图

设计编号	PROJECT NO.	图 号	DRAWING NO.	建施-01
设计阶段	DESIGN STAGE	新建图	比 例	SCALE
版本编号	VERSION NO.	0	日 期	DATE
				2019.12