
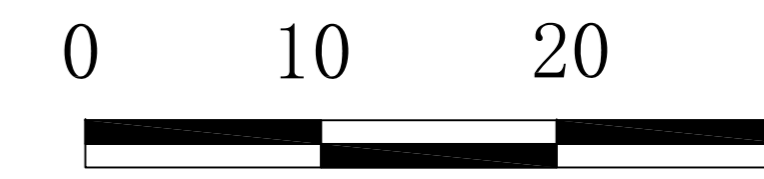


# 陕西三义高科石墨新材料有限公司-总平面规划图

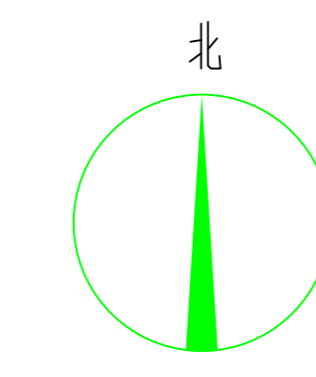

比例尺

图例

- 规划建筑
- 规划建筑二期
- 厂区道路
- 用地界线
- 绿化
- 地面机动车停车位
- ▲ 厂区出入口
- ▲ 建筑出入口
- - - - - 消防流线示意
- ▲ 场地标高
- ▲ 坐标标注
- ▲ 道路竖向标注

## 综合技术经济指标

序号	项目	单位	数值	备注
1	建设用地面积	M <sup>2</sup>	83298.53	
2	总建筑面积	M <sup>2</sup>	43120	
	地上建筑面积	M <sup>2</sup>	42986.3	
	地下建筑面积	M <sup>2</sup>	133.70	
3	计算容积率建筑面积	M <sup>2</sup>	77183.05	
4	建筑基底面积	M <sup>2</sup>	37584.36	
5	其生产建筑基底面积	M <sup>2</sup>	35272.29	
	中非生产建筑基底面积	M <sup>2</sup>	2312.07	非生产建筑基底面积占地比例 3.00%
6	容积率		0.926	
7	建筑密度	%	45.12	
8	绿化面积	M <sup>2</sup>	12344	
9	绿地率	%	14.82	
10	出入口	个	1	眉兴大道方向
11	机动车位	辆	45	

## 建设项目一览表

单项名称	层数	高度 (M)	结构形式	建筑基底面积 (M <sup>2</sup> )	建筑面积 (M <sup>2</sup> )	计容建筑面积 (M <sup>2</sup> )	火灾危险性分类	耐火等级
原料车间	1F	10.7	钢结构	3220.10	3220.10	6440.20	丁类	二级
生坯车间	1F	10.7	钢结构	4287.13	4287.13	8574.26	丁类	二级
中碎车间	6F	39.80	钢结构	766.14	4596.84	4596.84	丁类	二级
成型车间	1F	16.2	钢结构	1919.83	1919.83	3839.66	丁类	二级
焙烧车间	1F	19.2	钢结构	9110.2	9110.2	18220.4	丁类	二级
加工车间	1F	10.7	钢结构	8937.11	8937.11	17874.22	丁类	二级
阳极加工车间(二期)	1F	10.7	钢结构	6084	6084	12168	丁类	二级
沥青储运车间	1F	8.15	钢结构	324.80	324.80	649.60	丙类	二级
导热油及空压机车间	1F	8.95	钢结构	313.58	313.58	627.16	丙类	二级
消防泵房	1F	3.60	砖混	20.22	20.22	20.22		
消防水池	-1F	-2.00	框架		57.00			
事故池	-1F	-3.00	框架		76.70			
配电室	1F	5.2	框架	289.18	289.18	289.18		
小计				35272.29	39236.69	73299.74		
办公楼	3F	12.75	框架	785.00	2356.24	2356.24		
化验室、浴室及库房	1F	4.65	框架	735.18	735.18	735.18		
餐厅	1F	4.65	框架	658.43	658.43	658.43		
大门	1F	5.10	框架	68.46	68.46	68.46		
公厕	1F	4.65	框架	65	65	65		
小计				2312.07	3883.31	3883.31		
总计				37584.36	43120	77183.05		

## 说明:

1. 本规划图陕西三义高科石墨新材料有限公司
2. 本图中标注尺寸为建筑外皮尺寸, 尺寸单位以米计;
3. 本图依据甲方提供的现状总平面图绘制完成;
4. 车道宽度为4米、6米、10米, 道路回转弯半径为9.0米且道路循环, 满足消防道路4米宽的要求。
5. 本图必须经过当地规划等相关管理部门批准后, 方可使用。

总平面规划图 1:1000

合作设计单位



浙江恒欣建筑设计股份有限公司  
ZHEJIANG HENGXING ARCHITECTURAL DESIGN CO., LTD.

西安市莲湖区星火路20号龙湖国际1号楼3号16层  
TEL: 029-8833702 FAX: 029-8833702 HTTP://WWW.HXDJ.COM

建设单位 陕西三义高科石墨新材料有限公司

工程名称 六万吨石墨匣钵项目建设工程

项目名称

图名 总平面规划图

工程编号 2018.1

图号 专业 建筑

签名

审定 邱凌燕

审核 常前德

校对 雷兆斌

项目负责人 雷兆斌

专业负责人 张央青

设计 张央青

制图 张央青

注册专用章(按规定加盖)

未盖出图专用章无效