


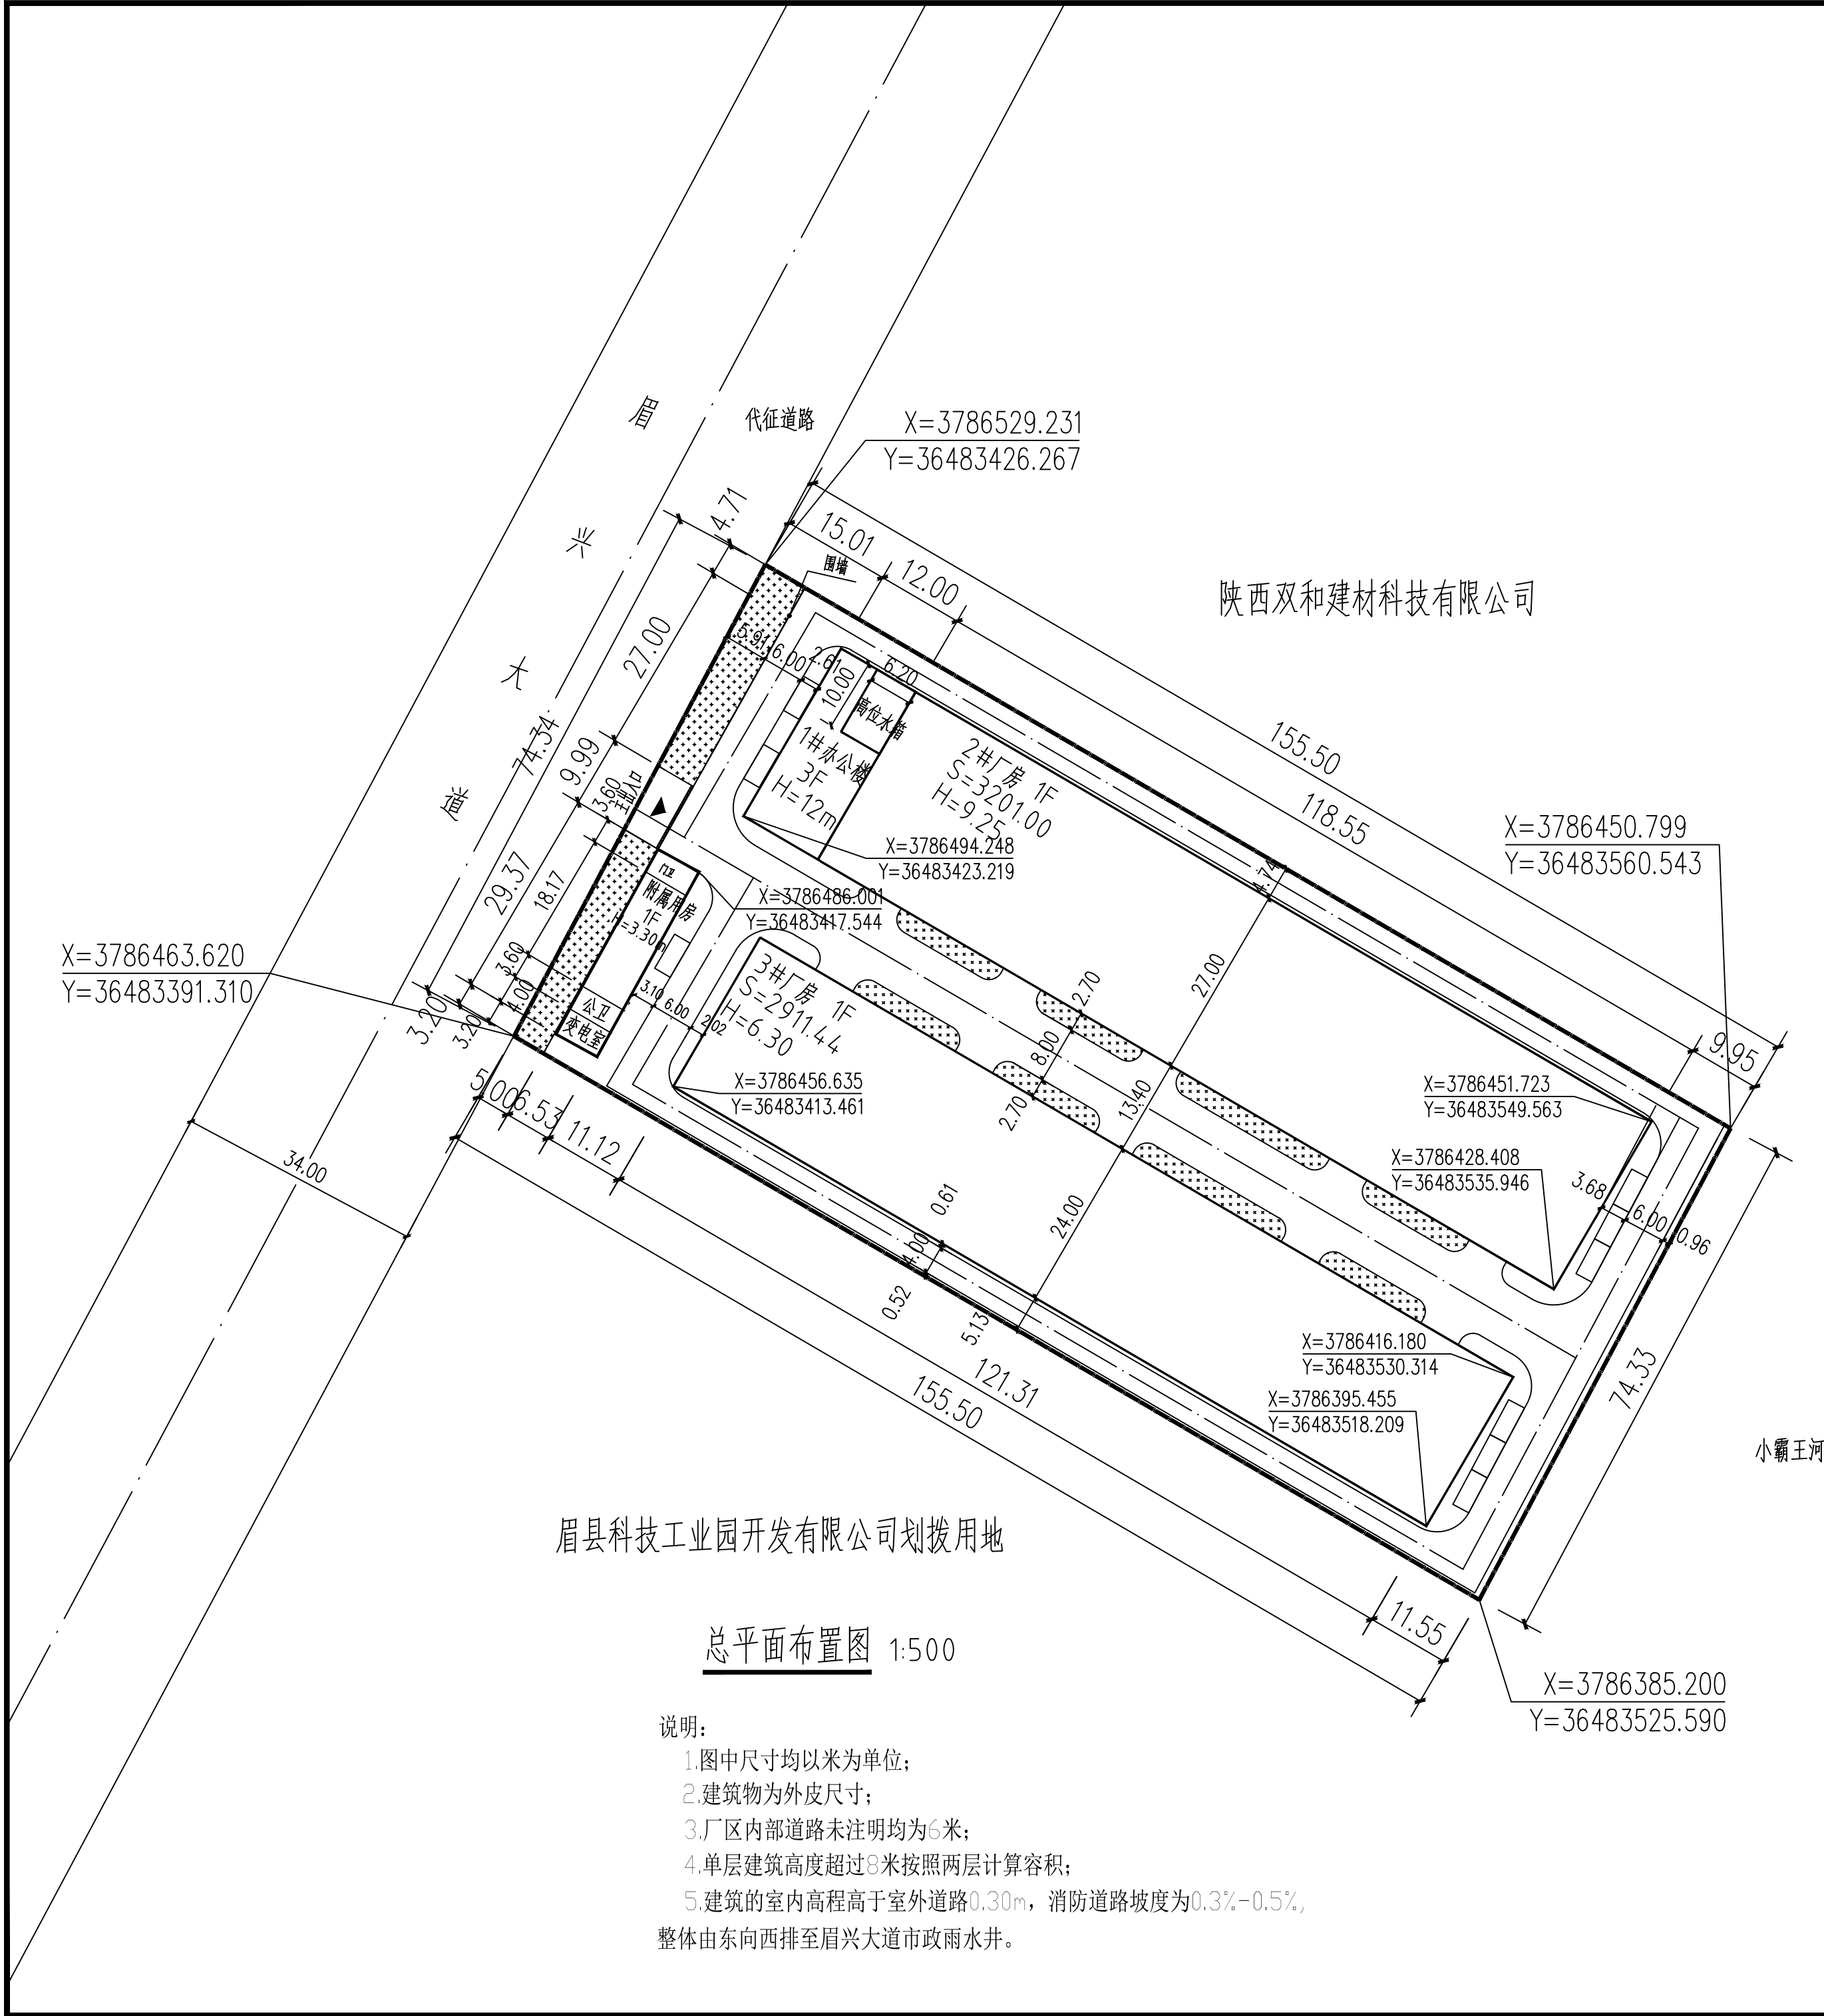

说明:

- 1.图中尺寸均以米为单位;
- 2.建筑物为外皮尺寸;
- 3.厂区内部道路未注明均为6米;
- 4.单层建筑高度超过8米按照两层计算容积;
- 5.建筑的室内高程高于室外道路0.30m, 消防道路坡度为0.3%-0.5%, 整体由东向西排至眉兴大道市政雨水井。

规划建筑 普通停车位 用地界线 绿化 道路						● 会签栏 Joint Check up <table><tr><td>总 图</td><td></td><td>给排水</td><td></td></tr><tr><td>建 筑</td><td></td><td>暖 通</td><td></td></tr><tr><td>结 构</td><td></td><td>电 气</td><td></td></tr></table> 合作单位 COOPERATED		总 图		给排水		建 筑		暖 通		结 构		电 气	
总 图		给排水																	
建 筑		暖 通																	
结 构		电 气																	
规划用地面积		11550.00		17.32	平方米/亩														
总建筑面积		7359.12			平方米														
其中		名 称	单体总面积	占地面积	计容面积	平方米													
	地上建筑	1#办公楼	1034.00	324.00	1034.00	平方米													
		2#厂房	3201.00	3201.00	6402.00	平方米													
		3#厂房	2911.44	2911.44	2911.44	平方米													
		附属用房	191.79	191.79	191.79	平方米													
	合计		7338.23	6628.23	10539.23	平方米													
容积率		0.912																	
建筑密度		57.39				%													
道路硬化		4012.00				平方米													
绿化率		15.00				%													
机动停车位		9	其中新能源车位		3	辆													
		Construction unit 建设单位（公章）																	
		设计单位（公章） Design Institute																	
		设计单位 Design Institute 陕西方得建筑工程设计有限公司 SHANNY FANGDE ARCHITECTURE DESIGN CO.,LTD. 建筑工程甲级 A261005965																	
		备 注 Notes ※ 本图版权归陕西方得建筑工程设计有限公司所有。 ※ 本图纸质手稿齐全方可作为设计依据,不得用于本工程以外范围。																	
		建设单位 Construction unit 陕西纵励工程材料有限公司																	
		工程名称 Project																	
		项目名称 Sub Item 建筑防水材料生产线及塑钢门窗加工综合项目																	
		工程编号 Project No.																	
		出图日期 Date 2023. 03																	
		签 名 Signature																	
		审 定 Approved 张 莉 张莉																	
		审 核 Examined 胡晓宇 胡晓宇																	
		校 对 Checked 尹 璐 尹璐																	
		项目负责人 Team Prin 张 莉 张莉																	
		专业负责人 Chief 张 莉 张莉																	
		设 计 Designed 侯国丽 侯国丽																	
		制 图 Drawn by 侯国丽 侯国丽																	
		图 名 Title 总平面布置图																	
		图 号 Dwg. No. 01 专 业 Dept. 建筑																	