


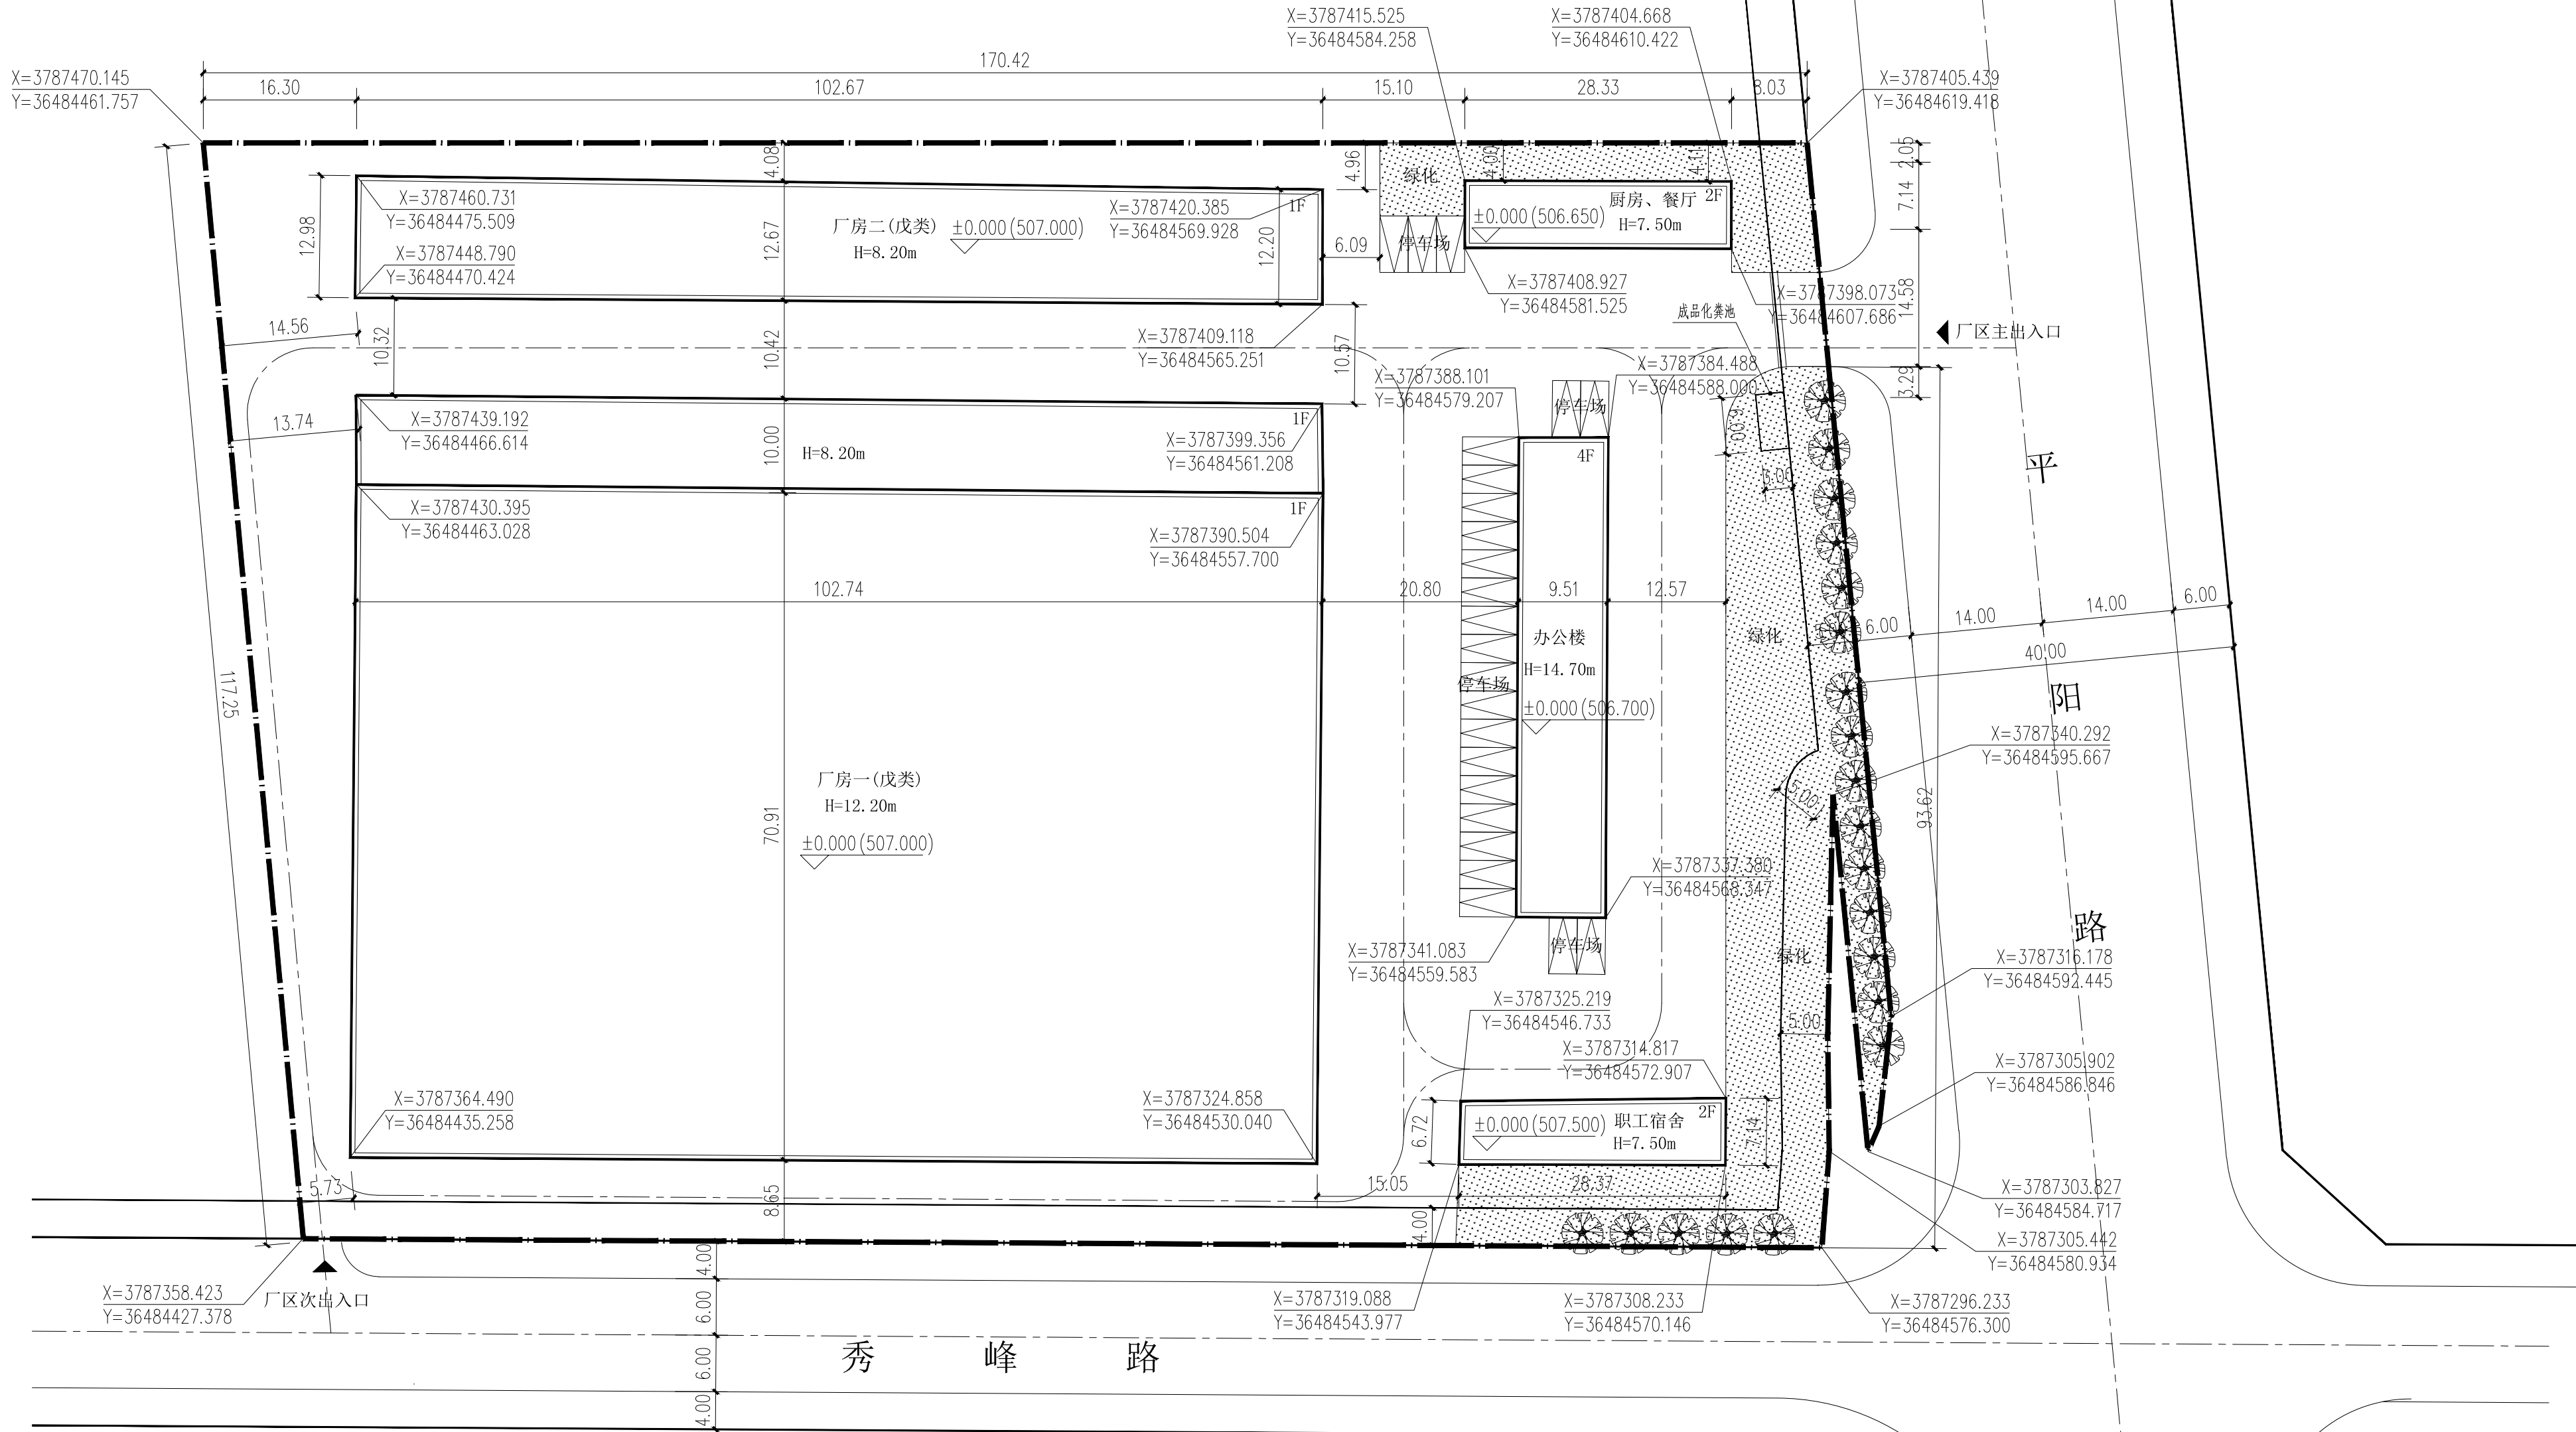

总平面图 1:500

- 说明：1、本图依据甲方提供地形图，坐标施工前需现场核实。
2、建筑物坐标为建筑物外墙角坐标；与用地红线等的距离由建筑外墙皮算起。
3、尺寸、距离单位均以“m”计。
4、本工程室外场地、道路、绿化详见景观设计图。
5、消防车道转弯半径未注明者均为9米。
6、厂房计容建筑面积按建筑面积2倍计算。
7、行政办公及生活服务设施用地面积占总用地面积比值882.97/19767.32=0.045<0.07。

建筑物一览表

建筑名称	层数	建筑高度 (m)	基底面积 (m²)	建筑面积 (m²)	计容建筑面积 (m²)
厂房一	1F	12.20	8309.19	8309.19	16618.38
厂房二	1F	8.20	1293.29	1293.29	2586.58
办公楼	4F	14.70	484.98	1939.92	1939.92
厨房、餐厅	2F	7.50	202.28	404.56	404.56
职工宿舍	2F	7.50	195.70	397.40	397.40

区位图	会签栏 Joint Check up			
	总图	给排水	暖通	电气
比例尺	建筑	暖通	电气	
	结构	暖通	电气	
图例	合作单位 COOPERATED			
	设计单位 Design Institute			
图例	西安思维建筑设计研究院有限责任公司 Xi'an Thinking Architectural Design Research Institute Co., Ltd.			
	建筑工程甲级 A161000572			
图例	备注 Notes			
	建设单位 Client			
图例	工程名称 Project			
	子项名称 Sub Item			
图例	图名 Title			
	工程编号 Project No.			
图例	图号 Dwg. No.			
	专业 Dept.			
图例	建筑基底面积 10485.44 m²			
	建筑密度 53.04 %			
图例	容积率 1.11			
	绿地面积 1730.66 m²			
图例	绿地率 8.76 %			
	地面停车位 24 辆			
图例	审定 Approved			
	审核 Examined			
图例	校对 Checked			
	项目负责人 Item Prin			
图例	专业负责人 Chief			
	设计 Designed			
图例	制图 Drawn by			
	执业签章 Registration Stamp			
图例	设计单位 (公章) Design Institute			
	执业签章 Registration Stamp			
图例	报建签章 Release Stamp			
	出图签章 Release Stamp			