

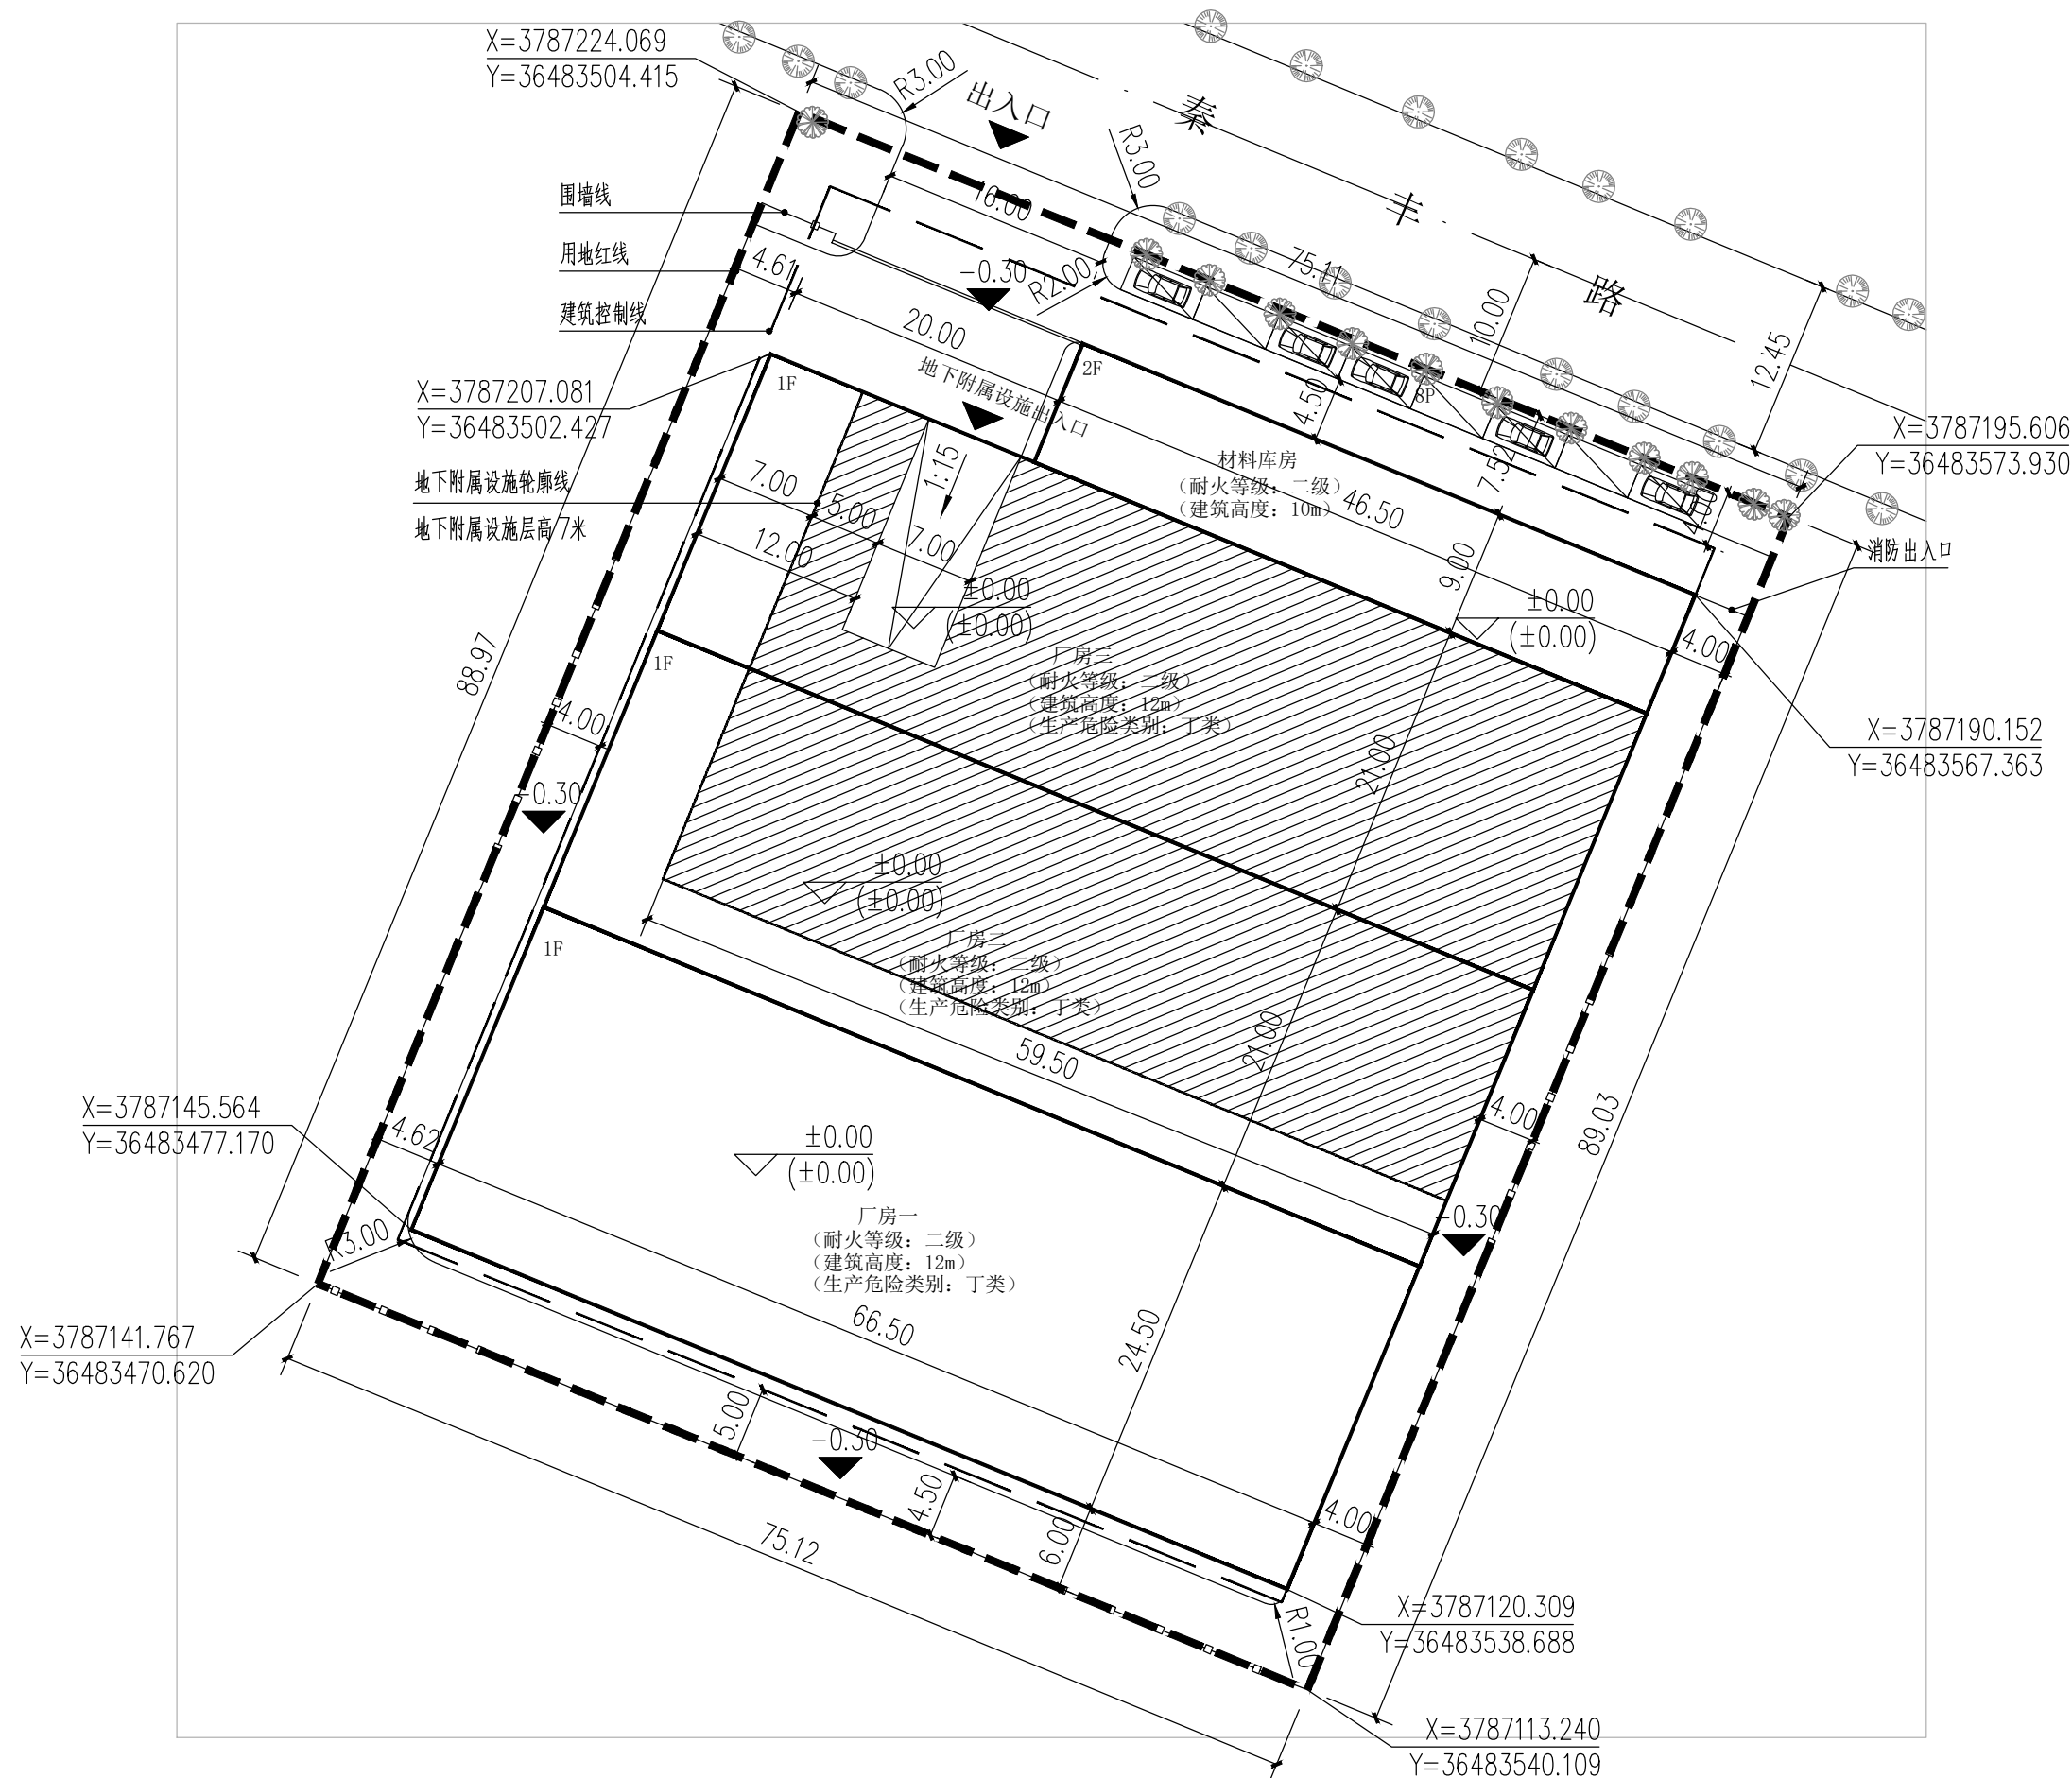


宝鸡微晶新材料有限公司厂区总平面规划图

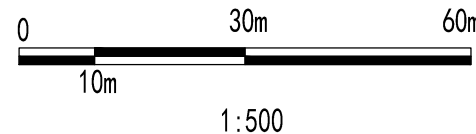

总平面图 1:500

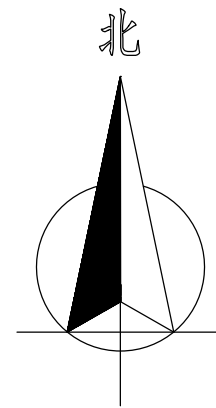




图例:

	用地红线		厂区出入口
	建筑控制线		室内绝对标高
	4米宽消防车道		地下附属设施轮廓线
	围墙线		小型机动停车位

技术经济指标					
序号	项目	数据	计容面积	基底面积	单位
1	总用地面积	6665.09			m ²
2	实际建筑面积	7460.62			m ²
3	计容建筑面积	9681.50			m ²
	其中				
	厂房一	1629.25	3258.50	1629.25	m ²
	厂房二	1396.50	2793.00	1396.50	m ²
	厂房三	1396.50	2793.00	1396.50	m ²
	材料库房	837.00	837.00	418.50	m ²
4	建筑占地面积	4840.75			m ²
5	地下附属设施	2201.37			m ²
6	建筑密度	72.62			%
7	容积率	1.45			
8	绿地率	1.26			%
9	机动车停车位	8			辆
	非机动车停车位				辆

注:

- 图中所注尺寸均以米为单位;
- 图中所注坐标系统均为北京坐标系统, 所注高程为黄海高程;
- 厂区环形车道宽度大于等于4米;
- 图中所注建筑物间距以外墙外皮计, 道路以路牙石内缘计;
- 本图所注建筑定位坐标为轴线交点坐标;
- 厂房一、厂房二、厂房三均为单层钢结构厂房, 建筑高度大于8米, 计容面积按照双倍计容;

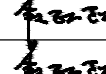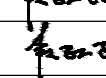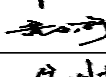会 签			
建 筑		电 气	
结 构		暖 通	
给排水		工 艺	
设计单位			
			
铭扬工程设计集团有限公司			
等级：公路行业（公路）专业乙级			
风景园林工程设计甲级			
建筑工程设计甲级			
证书编号：A133020565			
有效期至：2024年09月09日			
中华人民共和国住房和城乡建设部监制			
合作设计单位			
备注			
建设单位		Construction unit	
宝鸡微晶新材料有限公司			
工程名称		PROJ. NAME	
宝鸡微晶新材料有限公司厂区总平面规划图			
子 项		出图日期	2013. 7
图纸名称		DWG. NAME	
总平面图			
设计阶段 PHASE	施工图	比例	见图
类 别	姓 名	签 名	
审 定 APPROVE	高 震		
审 核 CHECKED BY	段敬阳		
项目负责人 PROJ. MANAGER	段敬阳		
专业负责人 ARCH. CHIEF	段敬阳		
校 对 PROOF	黄东野		
设 计 DESIGN	金明哲		
(出图章)			
(注册师签章)			
设计编号 PROJ. NO.	MYYZ-ATD202206-001B05		A版
图 别	建筑	图 号 DWG. NO.	00 / 01