


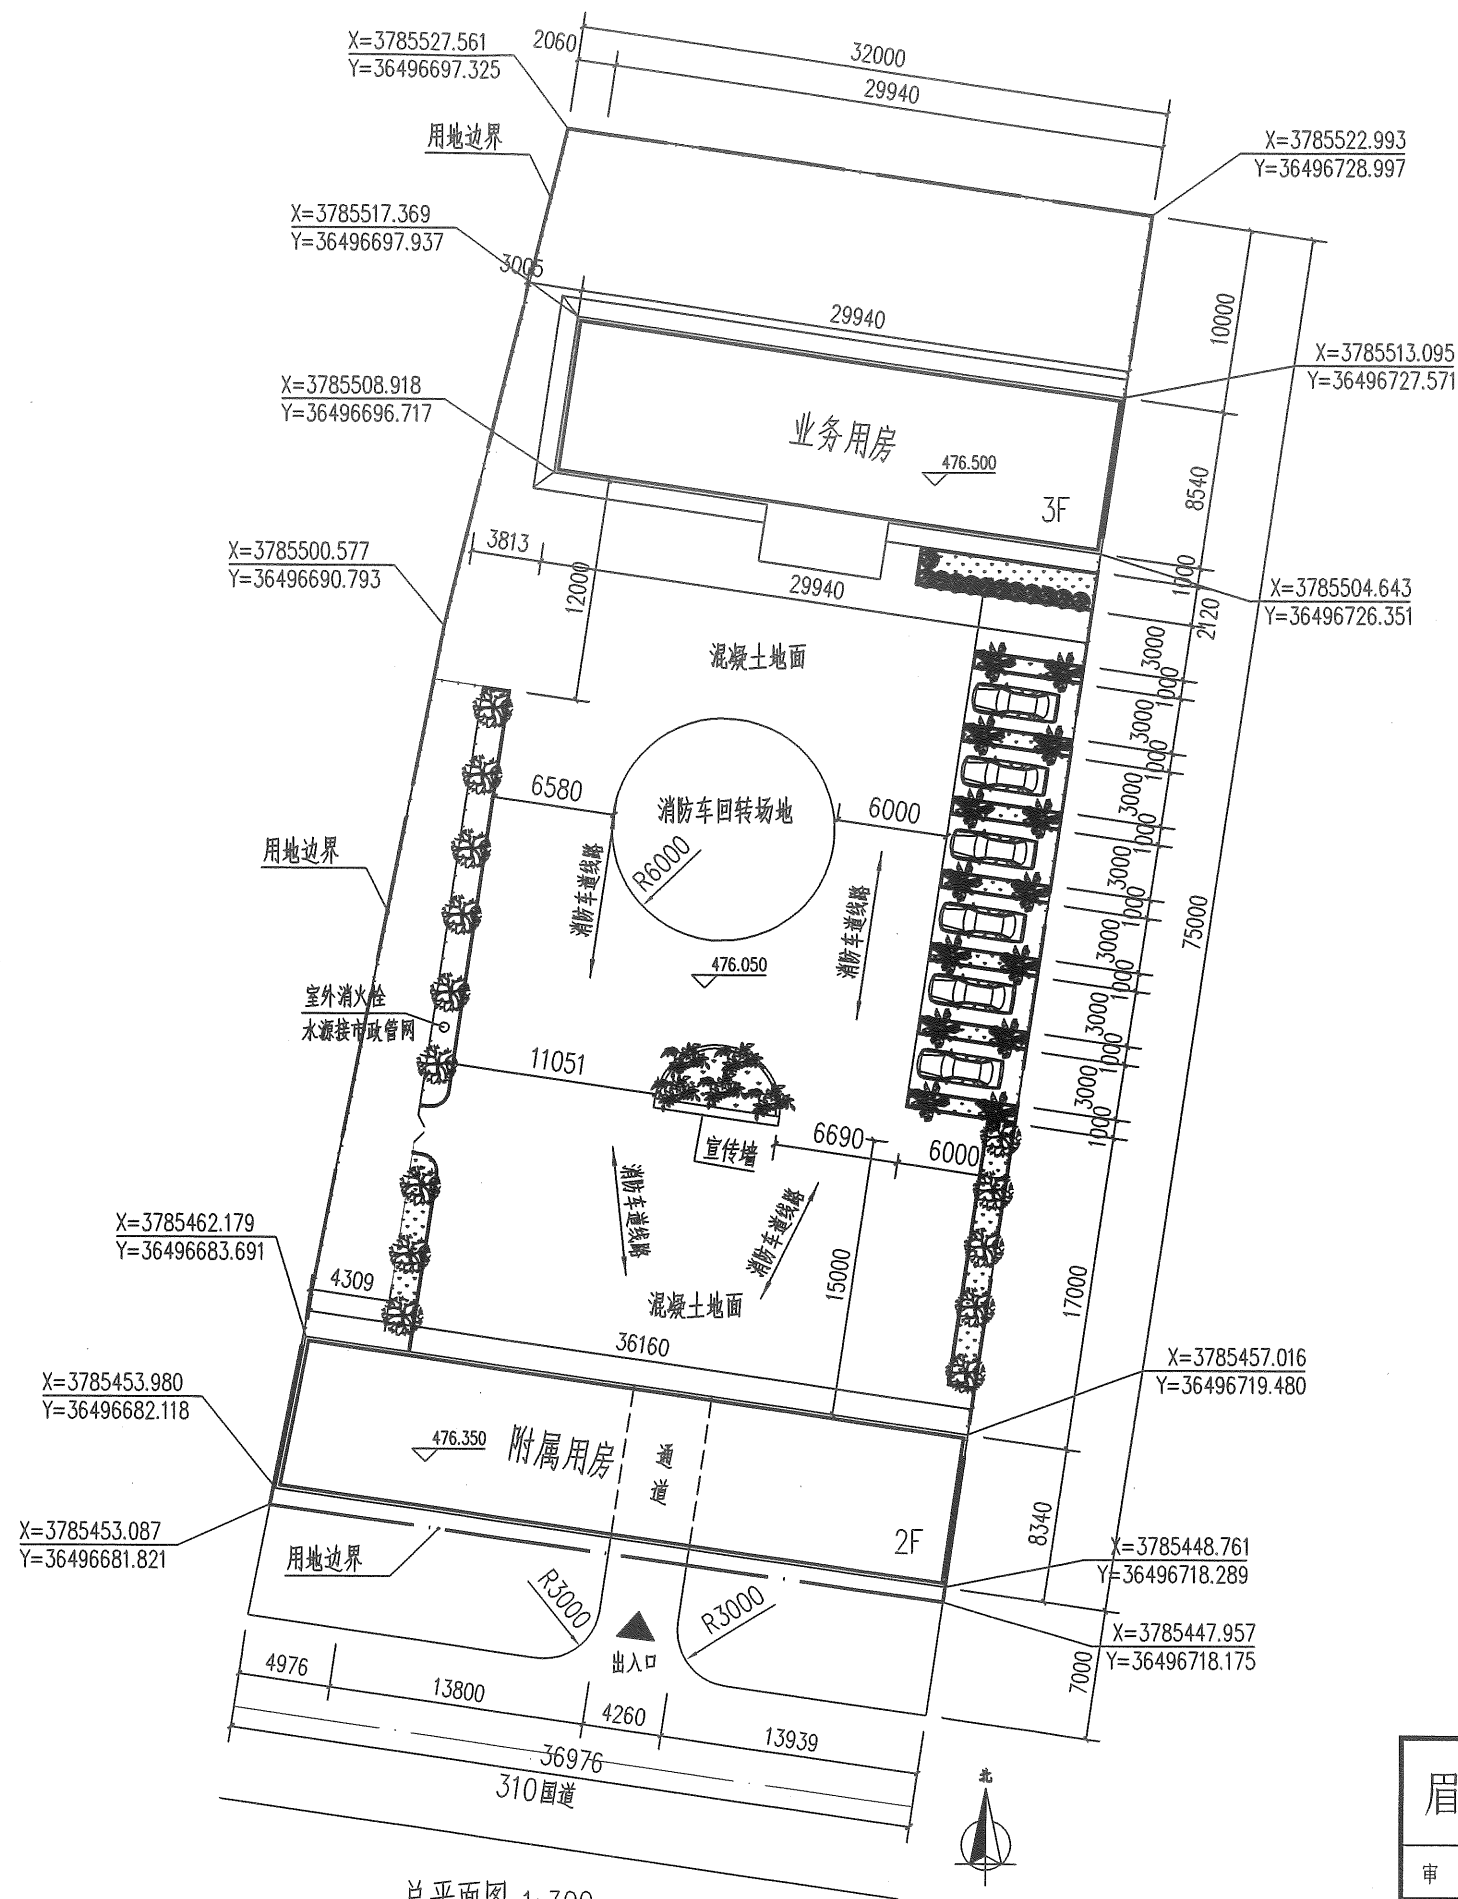

总平面图 1:300

主要建筑经济技术指标:


名称	单位	数量	备注
规划用地面积	平方米	2640.48	合 3.96 亩
总建筑面积	平方米	1317.10	
其中			
业务用房	平方米	813.9	
附属用房	平方米	503.2	
建筑基底面积	平方米	522.50	
其中			
业务用房	平方米	284.5	
附属用房	平方米	238	
建筑密度	%	19.8	
容积率		0.50	
绿地率	%	30	

说明

- 本工程为眉县公安局横渠派出所业务用房建设项目总平面图
- 消防车道宽度均不小于4m.
- 一般多层建筑消防车道的最小转弯半径为9.0m.
高层建筑消防车道的最小转弯半径为12.0m.
- 消防车道坡度均不大于8%满足要求,车道上无障碍物.
- 消防车道承载力为40T,能承载重型消防车安全行驶.
- 消防车道上无障碍物,上空无高压线、架空线.

图例:

	出入口
	消防车道路线

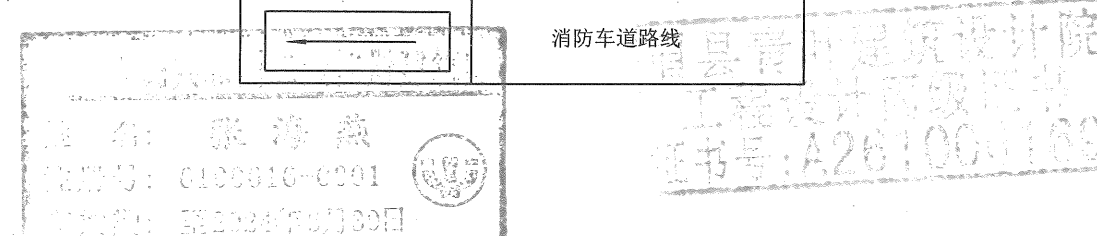

眉县青叶建筑设计院			工程名称	眉县公安局		证号	A261006169
			项目	眉县公安局横渠派出所业务用房建设项目		设计号	
审定	张海燕	专业负责人	图名	总平面图		图别	建施
项目负责人		校对				图号	01
注册建筑师	张海燕	设计				日期	2023.02