
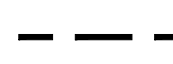
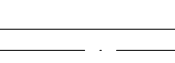
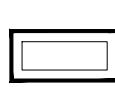
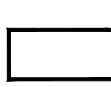
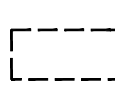
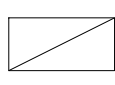
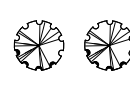
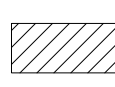
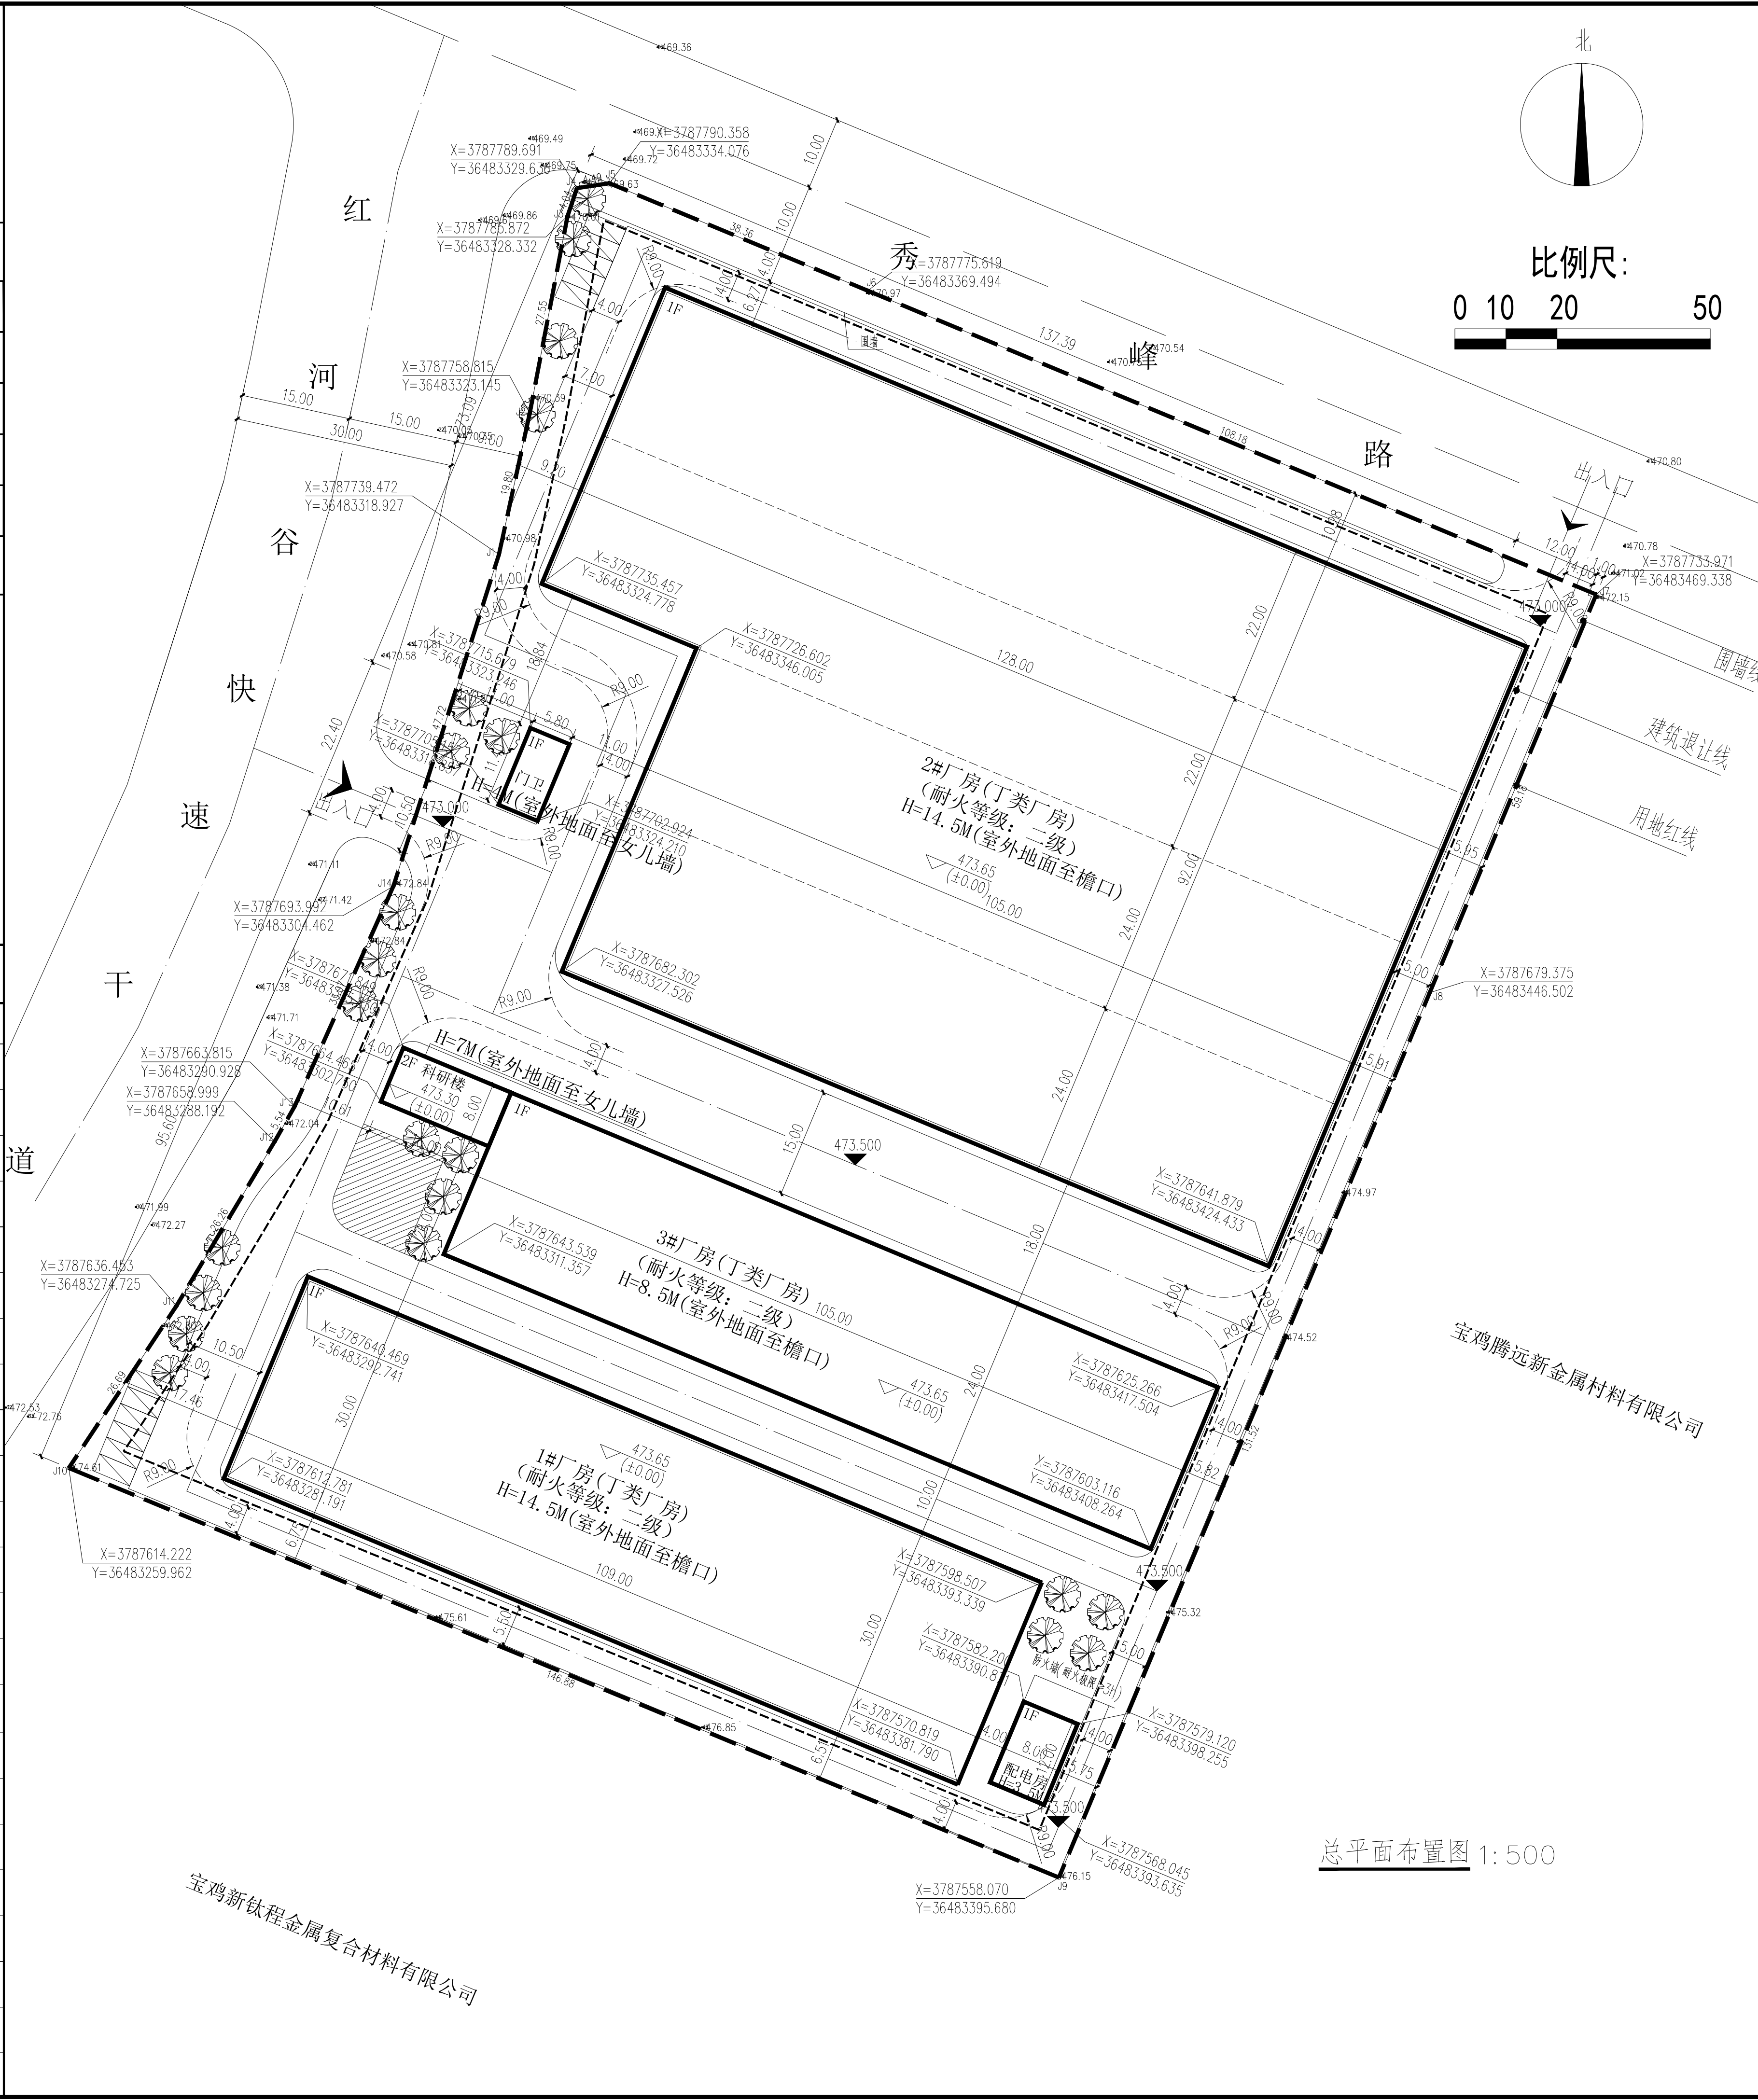
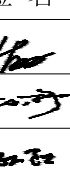
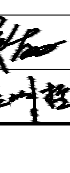
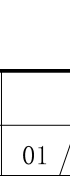
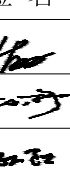
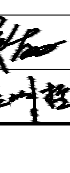
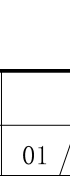
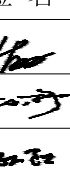
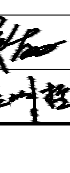


图 例									
		征地范围线					净用地范围线		
		道路及道路中心线					规划新建建筑		
		现状建筑					地下建（构）物		
		厂区出入口					机动车停车位		
		厂区绿化区域					非机动车停车区		
设计说明									
一、设计依据:依据《工业企业总平面设计规范（GB50187-2012）》、《建筑设计防火规范（GB50016-2014(2018版)）》、《陕西省城市规划管理技术规定》 二、坐标系为地方坐标系，高程为国家大地高程系。 三、本图所注坐标、标高均以米为单位。 四、本图F表示建筑物地上层数，H表示建筑高度。图中所注距离：均按建筑物、构筑物外墙皮计算。 五、沿厂房周围设置环形消防车道，宽度为6-15米。消防车道与市政道路连接，消防车道转弯半径为9-12米.消防车道坡度不大于3%。 六、此图绿化设计仅表示绿地范围，详细绿化景观设计由专业景观公司负责设计。 七、建筑装配率≥30%									
经济技术指标									
编号	项 目			指标	单位	备注			
1	总用地面积			26982	m²				
2	建（构）筑基底总面积			16752.12	m²				
3	总建筑面积			16880.12	m²				
	其中	工业厂房		16462	m²				
		办公及附属用房		418.12	m²				
4	计容面积			33342.12	m²				
5	绿化面积			432	m²				
6	容积率			1.24					
7	建筑密度			62.1	%				
8	绿地率			1.60	%				
9	非生产用房占地面积占比			1.08	%				
10	非生产用房建筑面积占比			2.48	%				
11	机动车停车位			11	辆				
12	非机动车停车位			66	辆				
建（构）筑物特性统计表									
编号	项目	危险性分类	耐火等级	基底面积（m²）	建筑层数（层）	建筑面积（m²）	计容面积（m²）	备注	
1	科研楼	——	二级	128	2F	256	256	现状建筑	
2	3#厂房	丁类	二级	2520	1F	2520	5040	现状建筑	
3	门卫	——	二级	66.12	1F	66.12	66.12	现状建筑	
4	配电房	——	二级	96	1F	96	96	现状建筑	
5	1#厂房	丁类	二级	3270	1F	3270	6540	新建建筑	
6	2#厂房	丁类	二级	10672	1F	10672	21344	新建建筑	
7	总计			16752.12		16880.12	33342.12		

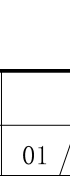

会 签																																			
建 筑		电 气																																	
结 构		暖 通																																	
给排水		工 艺																																	
设计单位  铭扬工程设计集团有限公司 等级：建筑工程设计甲级 风景园林工程设计甲级 公路行业（公路）专业乙级 证书编号：A233020562 有效期至：2024年09月09日 中华人民共和国住房和城乡建设部监制																																			
合作设计单位																																			
备注																																			
建设单位 Construction unit 富源锦盛(陕西)稀贵金属发展有限公司																																			
工程名称 PROJ. NAME 航空及高端民品用钛合金异形材生产线																																			
子 项		出图日期	2023. 7																																
图纸名称		DWG. NAME																																	
总平面布置图 <table><tr><td>设计阶段 PHASE</td><td>施工图</td><td>比例</td><td>见图</td></tr><tr><td>类 别</td><td>姓 名</td><td colspan="2">签 名</td></tr><tr><td>审 定 APPROVE</td><td>吴宝权</td><td colspan="2"></td></tr><tr><td>审 核 CHECKED BY</td><td>黄东野</td><td colspan="2"></td></tr><tr><td>项目负责人 PROJ. MANAGER</td><td>段敬阳</td><td colspan="2"></td></tr><tr><td>专业负责人 ARCH. CHIEF</td><td>段敬阳</td><td colspan="2"></td></tr><tr><td>校 对 PROOF</td><td>吴宝权</td><td colspan="2"></td></tr><tr><td>设 计 DESIGN</td><td>金明哲</td><td colspan="2"></td></tr></table>				设计阶段 PHASE	施工图	比例	见图	类 别	姓 名	签 名		审 定 APPROVE	吴宝权			审 核 CHECKED BY	黄东野			项目负责人 PROJ. MANAGER	段敬阳			专业负责人 ARCH. CHIEF	段敬阳			校 对 PROOF	吴宝权			设 计 DESIGN	金明哲		
设计阶段 PHASE	施工图	比例	见图																																
类 别	姓 名	签 名																																	
审 定 APPROVE	吴宝权																																		
审 核 CHECKED BY	黄东野																																		
项目负责人 PROJ. MANAGER	段敬阳																																		
专业负责人 ARCH. CHIEF	段敬阳																																		
校 对 PROOF	吴宝权																																		
设 计 DESIGN	金明哲																																		
(出图章)																																			
(注册师签章)																																			
设计编号 PROJ. NO.			A版																																
图 别	建筑	图 号 DWG. No.	01 / 01																																