

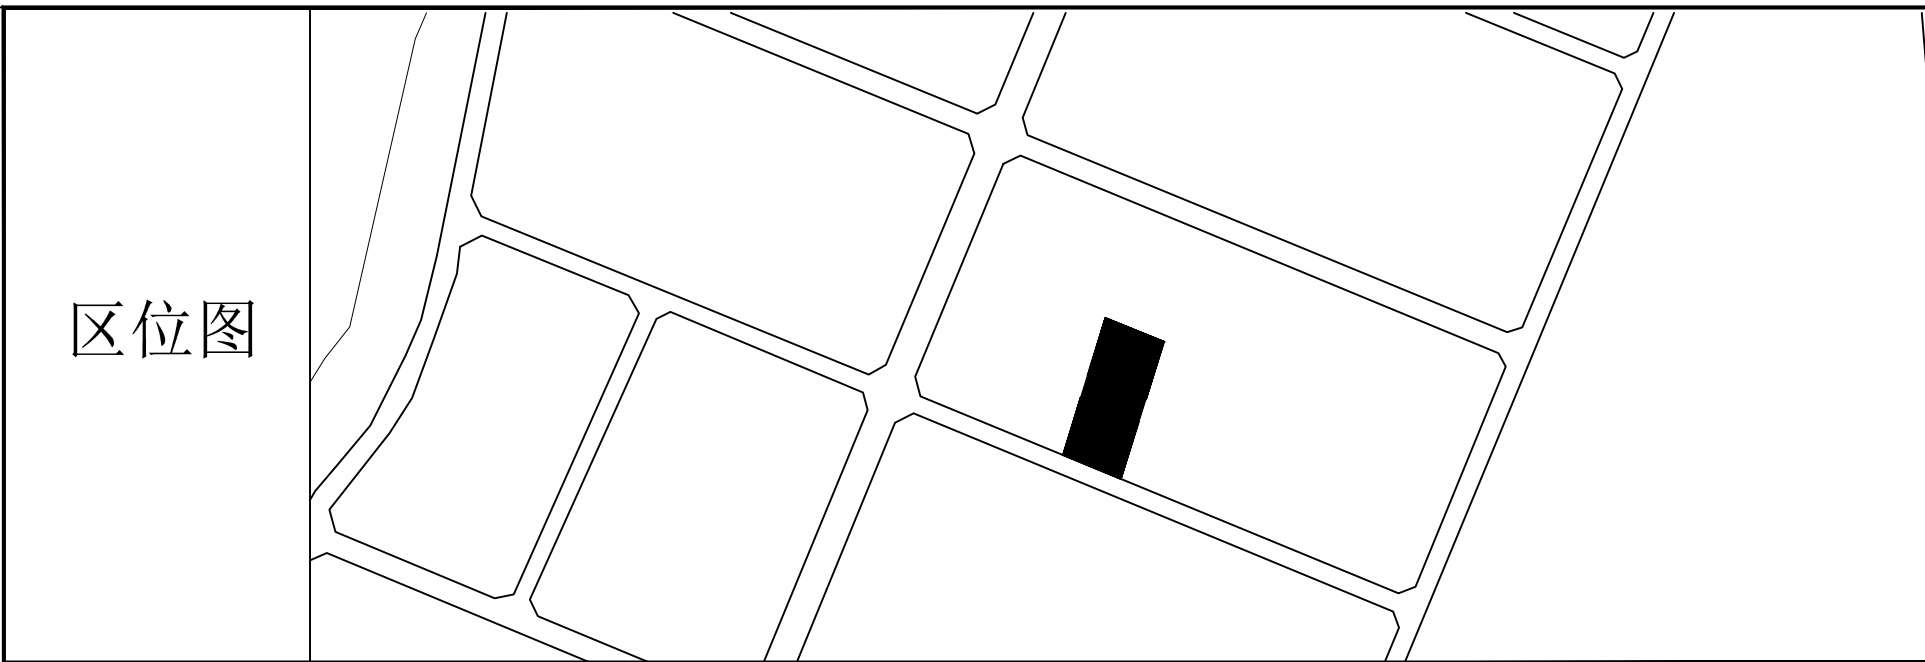
 
 


图 例

	征地范围线		净用地范围线
	道路及道路中心线		规划新建建筑
	现状建筑		地下建（构）物
	厂区出入口		机动车停车位
	厂区绿化区域		非机动车停车区


设计说明

- 一、设计依据:依据《工业企业总平面设计规范》(GB50187-2012)、《建筑设计防火规范》(GB50016-2014(2018版))、《陕西省城市规划管理技术规定》
- 二、坐标系为地方坐标系,高程为国家大地高程系。
- 三、本图所注坐标、标高均以米为单位。
- 四、本图F表示建筑物地上层数,H表示建筑高度。图中所注距离:均按建筑物、构筑物外墙皮计算。
- 五、沿厂房周围设置环形消防车道,宽度为6-15米。消防车道与市政道路连接,消防车道转弯半径为9-12米。消防车道坡度不大于3%。
- 六、此图绿化设计仅表示绿地范围,详细绿化景观设计由专业景观公司负责设计。
- 七、建筑装配率 $\geq 30\%$

经济技术指标

编号	项 目		指标	单位	备注
1	总用地面积		9702	m²	
2	建（构）筑基底总面积		4691.08	m²	
3	总建筑面积		5469.04	m²	
	其中	工业厂房	4138.24	m²	
		办公及附属用房	1330.8	m²	
4	计容面积		9607.28	m²	
5	绿化面积		190	m²	
6	容积率		0.99		
7	建筑密度		48.35	%	
8	绿地率		1.96	%	
9	非生产用房占地面积占比		5.7	%	
10	非生产用房建筑面积占比		24.33	%	
11	机动车停车位		11	辆	
12	非机动车停车位		20	辆	

建（构）筑物特性统计表

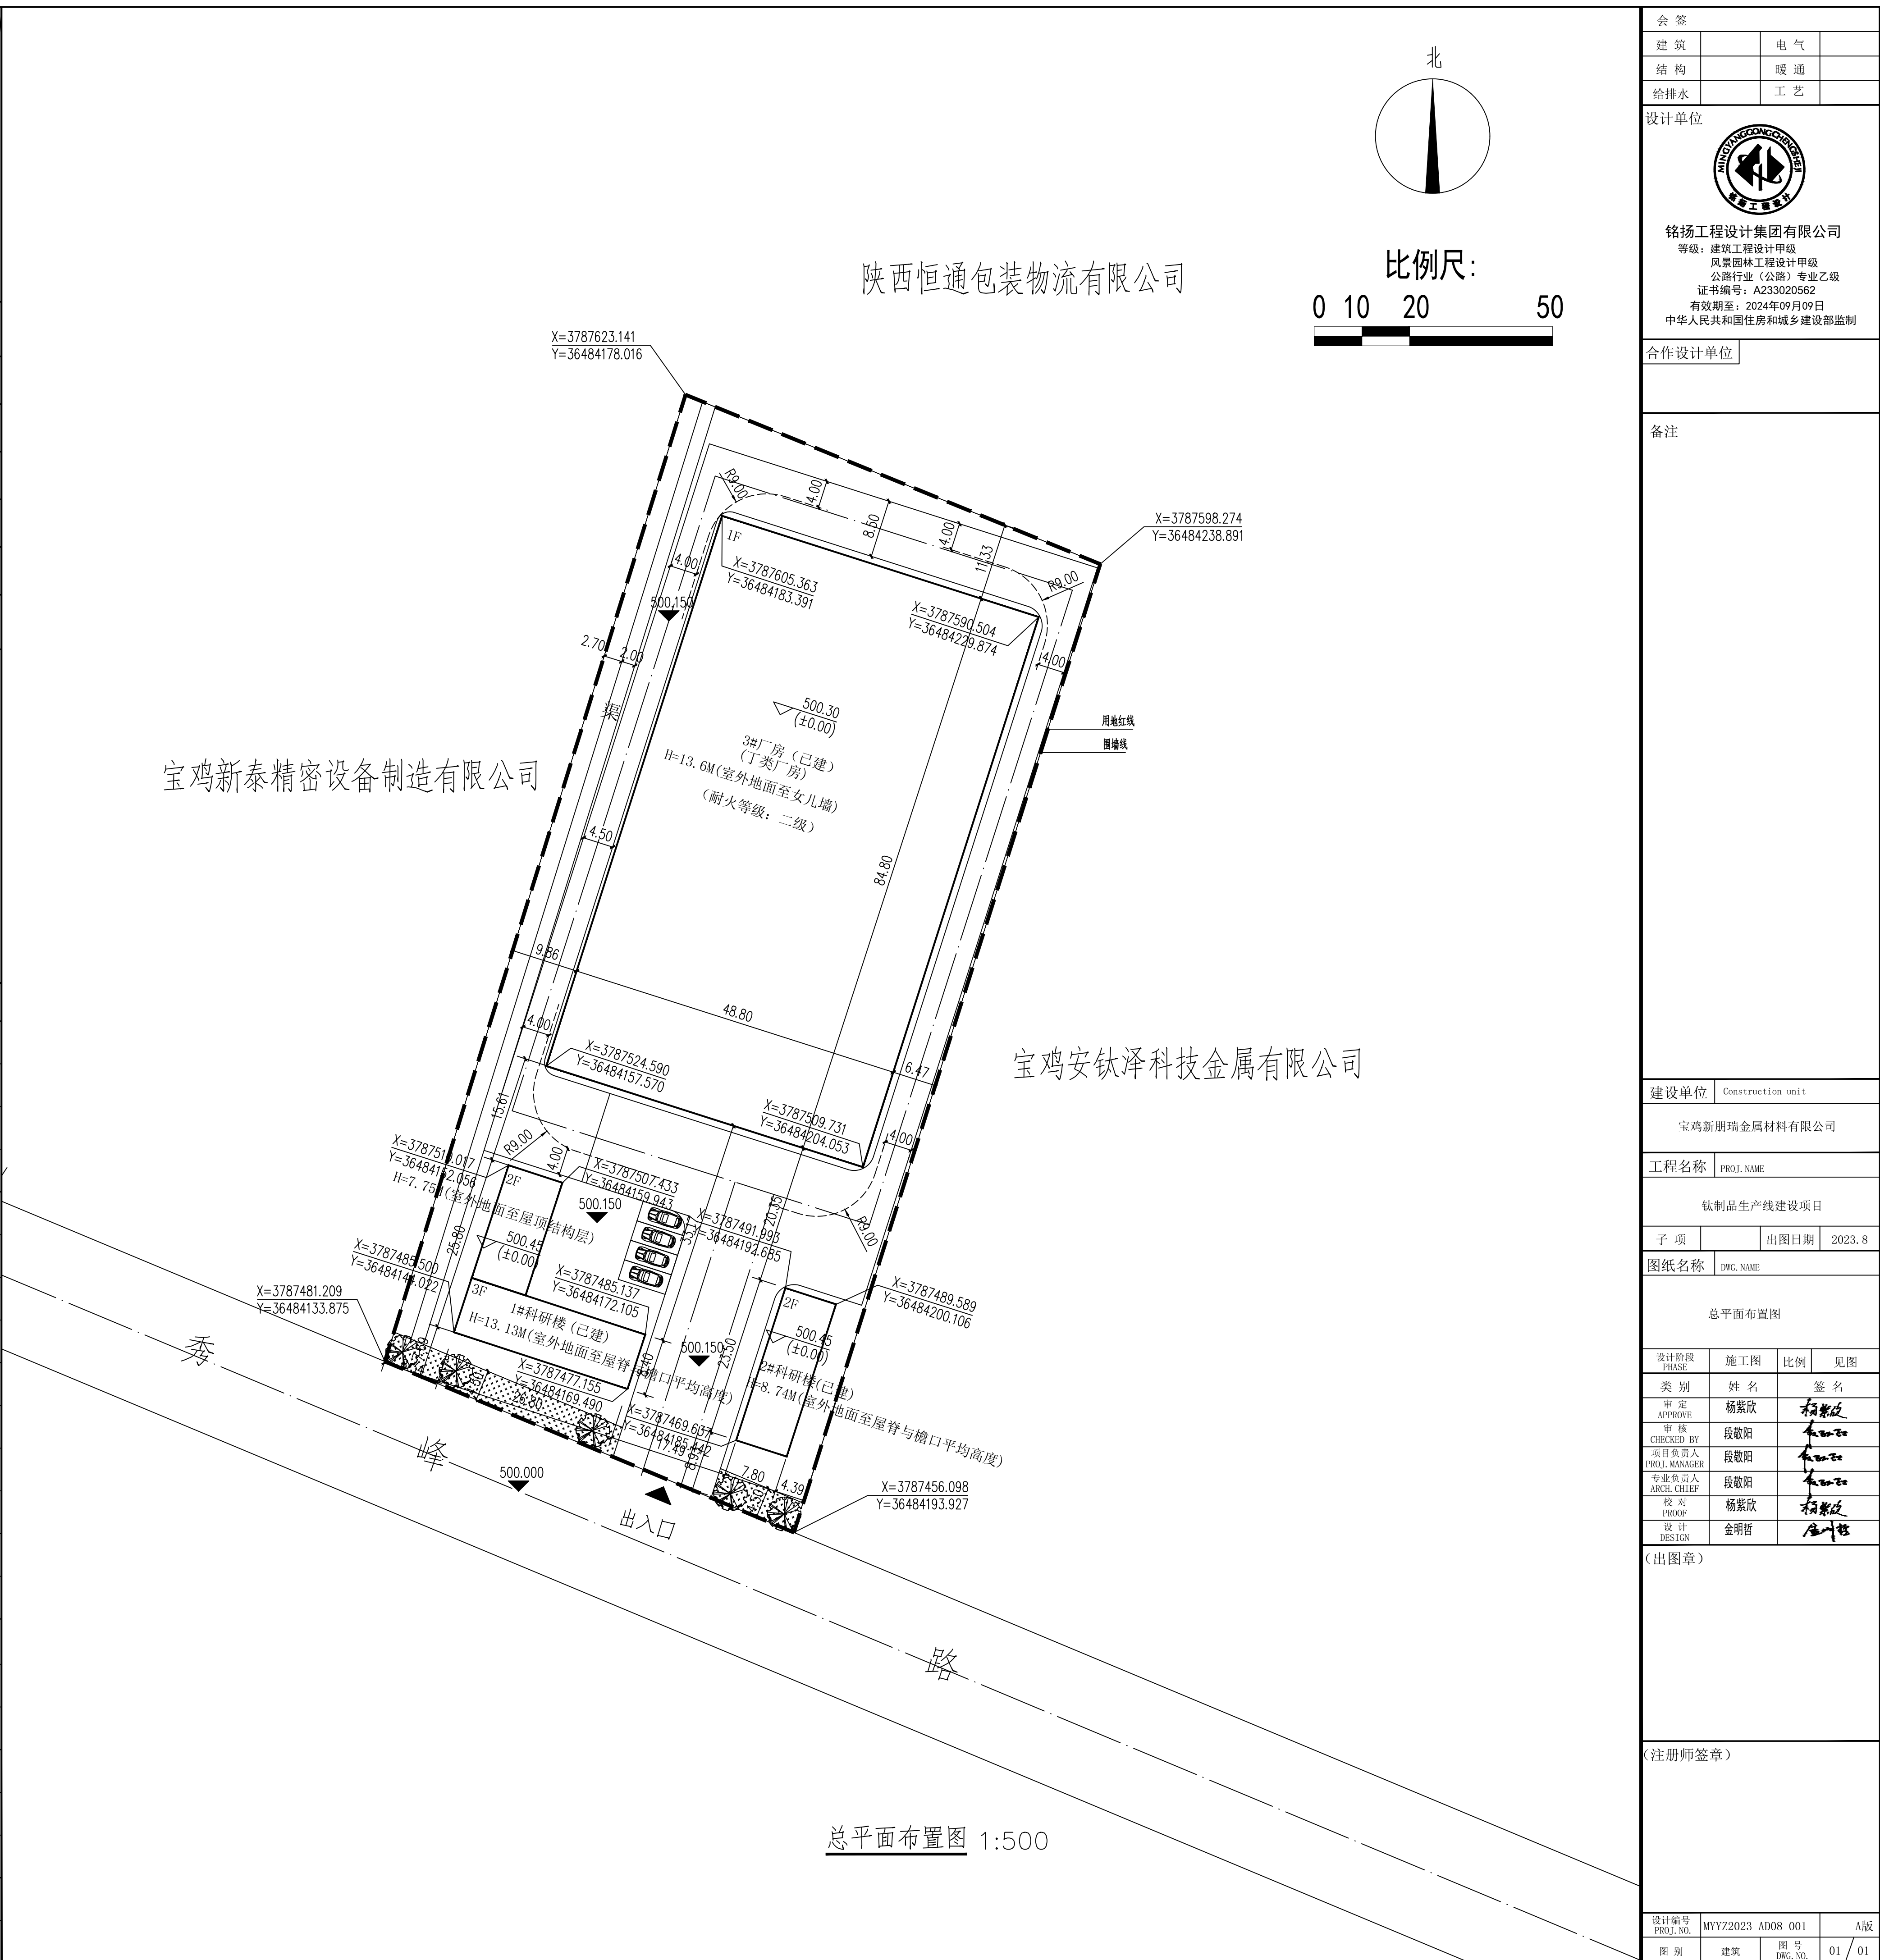[illegible]

会 签			
建 筑		电 气	
结 构		暖 通	
给排水		工 艺	

设计单位



铭扬工程设计集团有限公司

等级: 建筑工程设计甲级
风景园林工程设计甲级
公路行业(公路)专业乙级
证书编号: A233020562
有效期至: 2024年09月09日
中华人民共和国住房和城乡建设部

合作设计单位

备注

建设单位	Construction unit
------	-------------------

宝鸡新朋瑞金属材料有限公司

工程名称	PROJ. NAME
------	------------

钛制品生产线建设项目

子 项		出图日期	2023.8
-----	--	------	--------

图纸名称	DWG. NAME
------	-----------

总平面布置图

设计阶段 PHASE	施工图	比例	见图
类别	姓名		签名
审定 APPROVE	杨紫欣		杨紫欣
审核 CHECKED BY	段敬阳		段敬阳
项目负责人 PROJ. MANAGER	段敬阳		段敬阳
专业负责人 ARCH. CHIEF	段敬阳		段敬阳
校对 PROOF	杨紫欣		杨紫欣
设计 DESIGN	金明哲		金明哲

(出图章)

(注册师签章)

设计编号 PROJ. NO.	MYYZ2023-AD08-001		A版	
图 别	建筑	图 号 DWG. NO.	01 / 01	