


宝鸡金维成钛业有限公司总体规划图

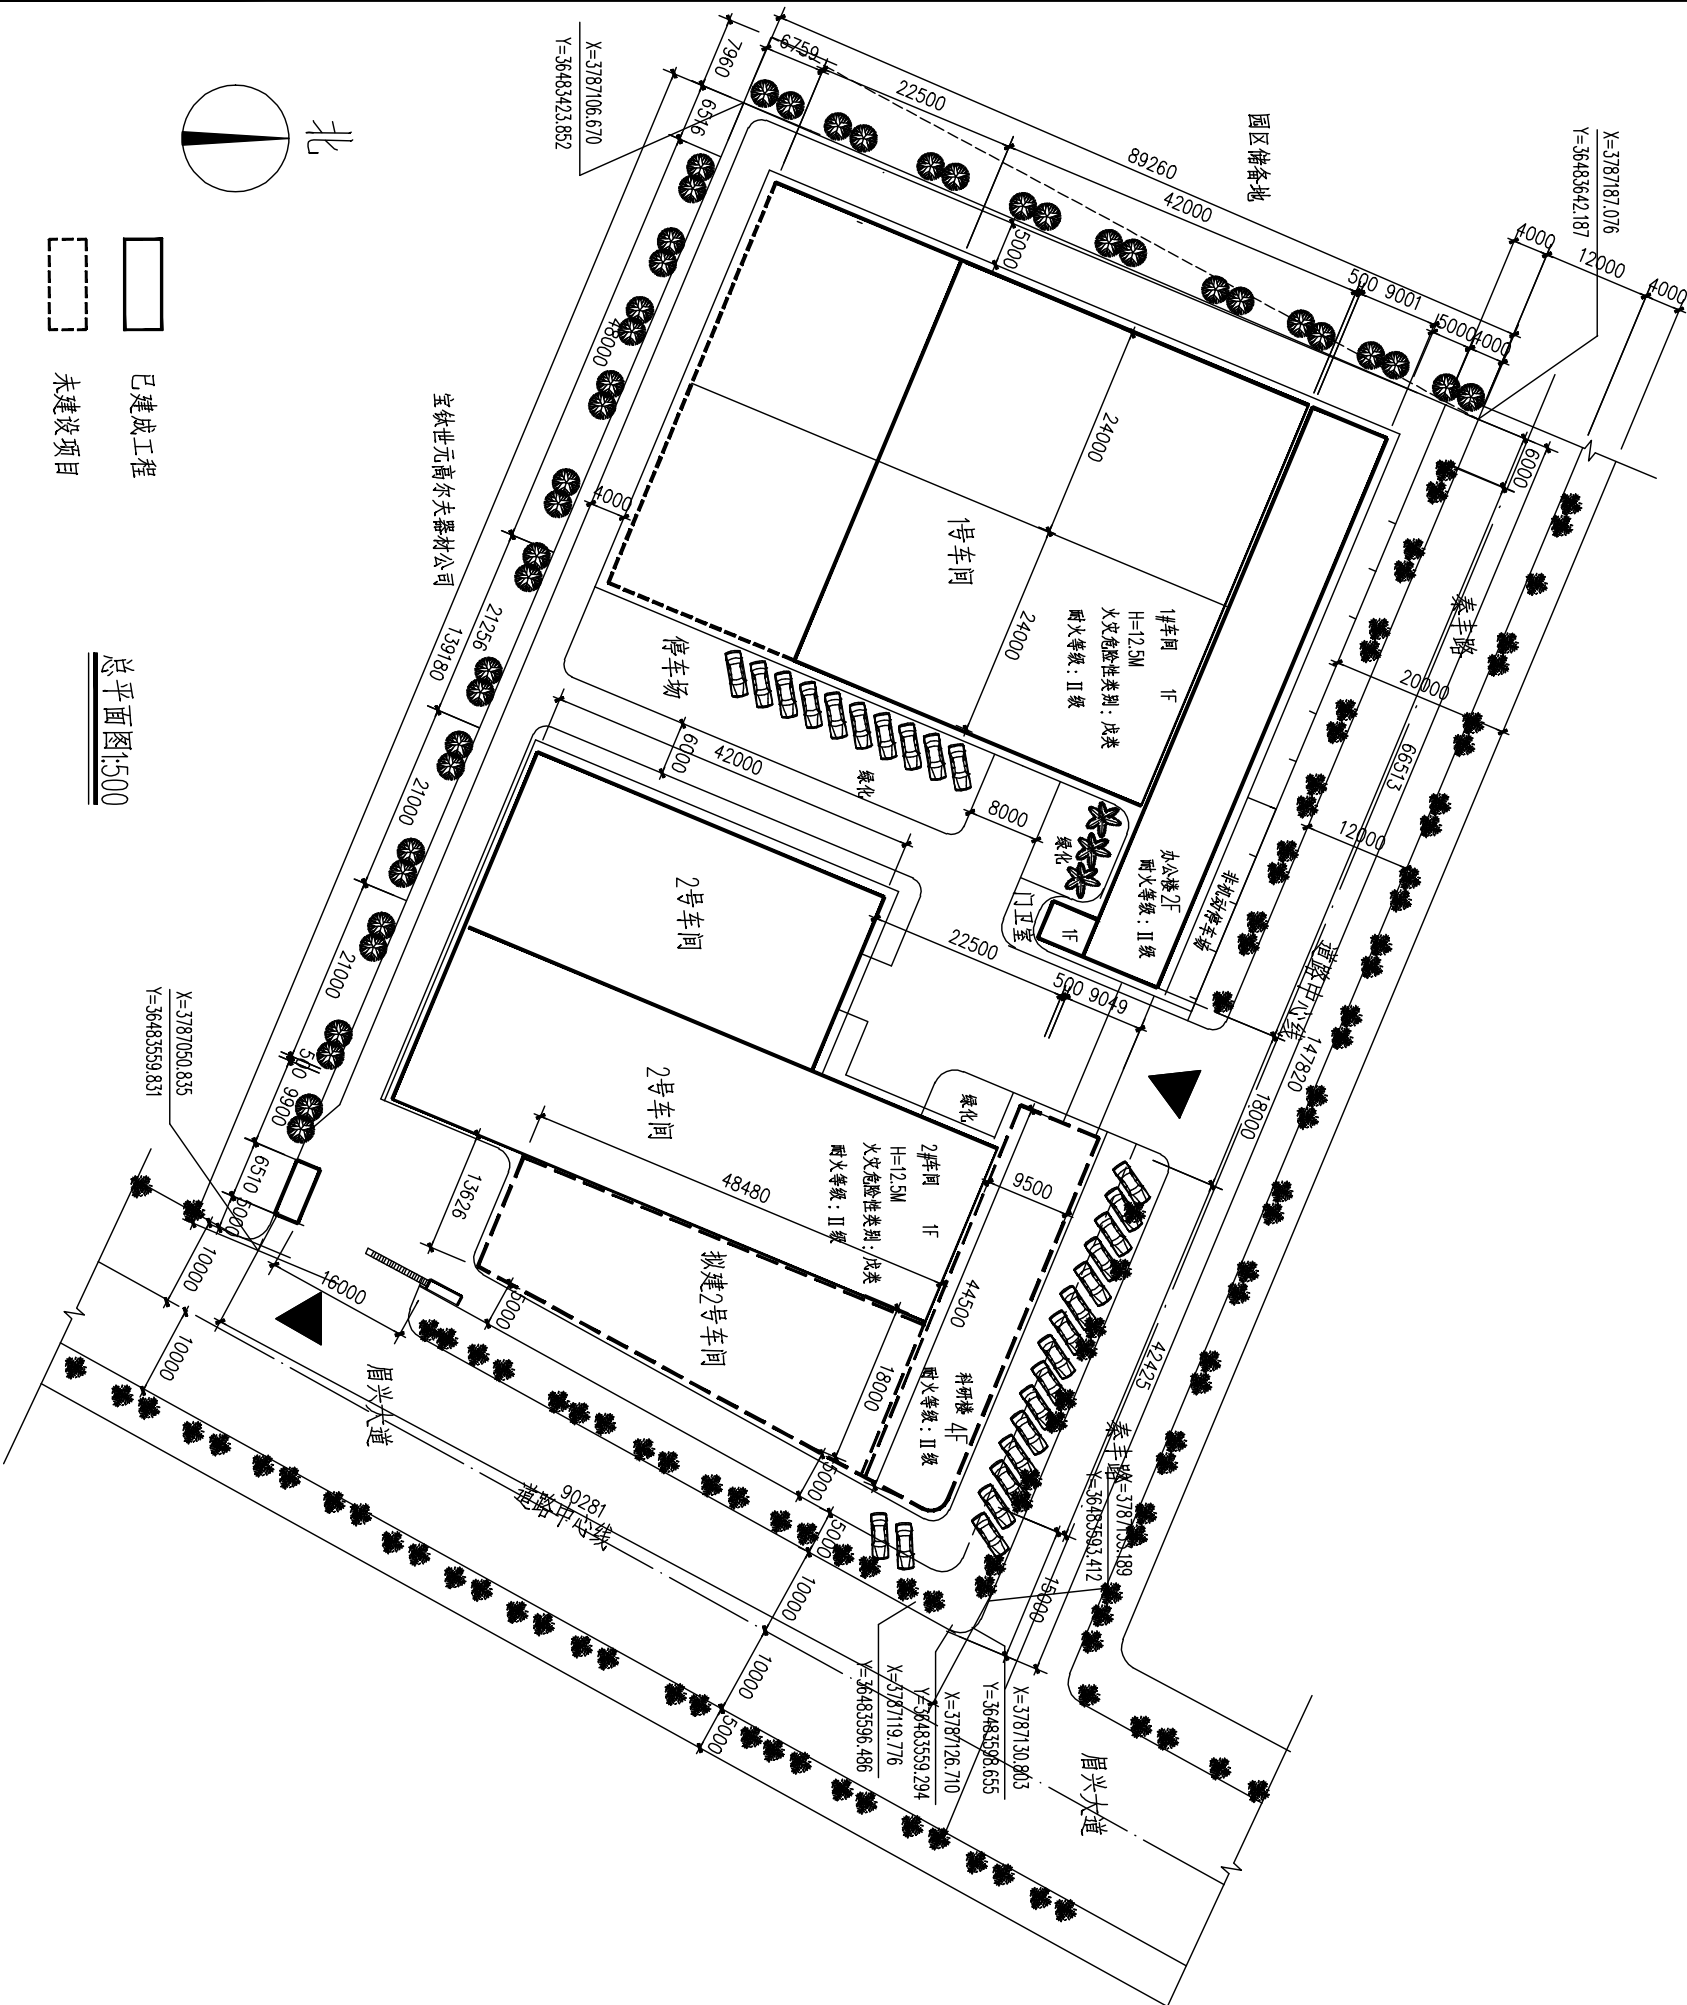

已建成工程

未建设项目

总平面图1:500

图 例


	新建建筑物		绿 化
	用地红线		建筑高度
	道路边线		建筑地上层数
	道路中心线		围墙
	入口标识		地下室范围线
	原有建筑		
	停车场标识		

麟游县建筑设计院

建筑资质证书A201005681号

资质印章

执业印章

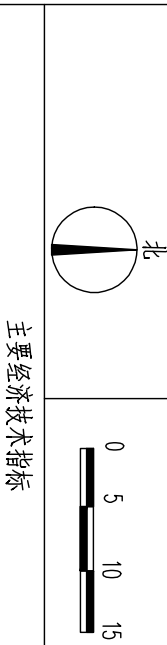

主要经济技术指标

注册执业章

序号	名 称	层数	单位	数 值	计容面积	基础面积	备 注	注册姓名	黄 毅
1	总用地面积		m2	12336.20			折19.88亩	注册印	61000393-002
	净用地面积		m2	11076.20			16.61亩	章号	
	代征道路面积		m2	1260.00			1.89亩	注册证	036100438
2	总建筑面积		m2	9151.0				序号	
	地上计容总建筑面积		m2	15435.0				附件	
	地上总建筑面积		m2	9151.0					
	其中								
	1#车间	1	m2	3128	6256.0	3128.0	12.5米		
	2#车间	1	m2	2258.0	4516.0	2258.0	12.5米		
	2#车间拟建	1	m2	873.0	1746.0	873.0	12.5米		
	办公楼	2	m2	1200.0	1200.0	600.0	7.5米		
	科研楼	4	m2	1692.0	1692.0	423.0	14.8米	建设单位	宝鸡金维成钛业有限公司
	门卫室	1	m2	25.0	25.0	25.0	3.0米		
	地下总建筑面积		m2						
3	容积率			1.39				项目名称	
4	绿地面积		m2	1855.0				钛深加工制品生产线项目	
5	绿地率		%	16.7					
6	建筑基底面积		m2	7307.0					
7	建筑密度		%	65.9				工程编号	
8	办公用房占地与总用地面积比		%	5.4				阶段	专业
9	装配式建筑面积		%	68.4			占比	日期	专业
10	机动车停车位		辆	24				图名	
	非机动车停车位		辆	32					

说 明：

1. 图中标注建筑尺寸均为外包尺寸，单位为毫米。

2.1#2#厂房均为单层钢结构厂房，檐口高度为2.5米、12.5米，计容面积按照《工业项目建设用地控制指标》国发(2008)24号文件规定执行。层高大于8米时按2倍计算建筑面积。

3.1#2#厂房为装配式建筑，装配式建筑的面积占总建筑面积的比例及预制装配率均满足规定不小于30%的要求。

4. 消防车道宽度为4米，转弯半径为9.0米。

5.12号车间均为机加工车间，生产用原材料及产品均为不燃烧物质，因此火灾危险性等级为戊类。

总平面图

项目负责人					
审 定					
专业负责人					
技 术					
设 计					
绘 图					
会签栏					
建筑	结构	给排水	暖通	电气	