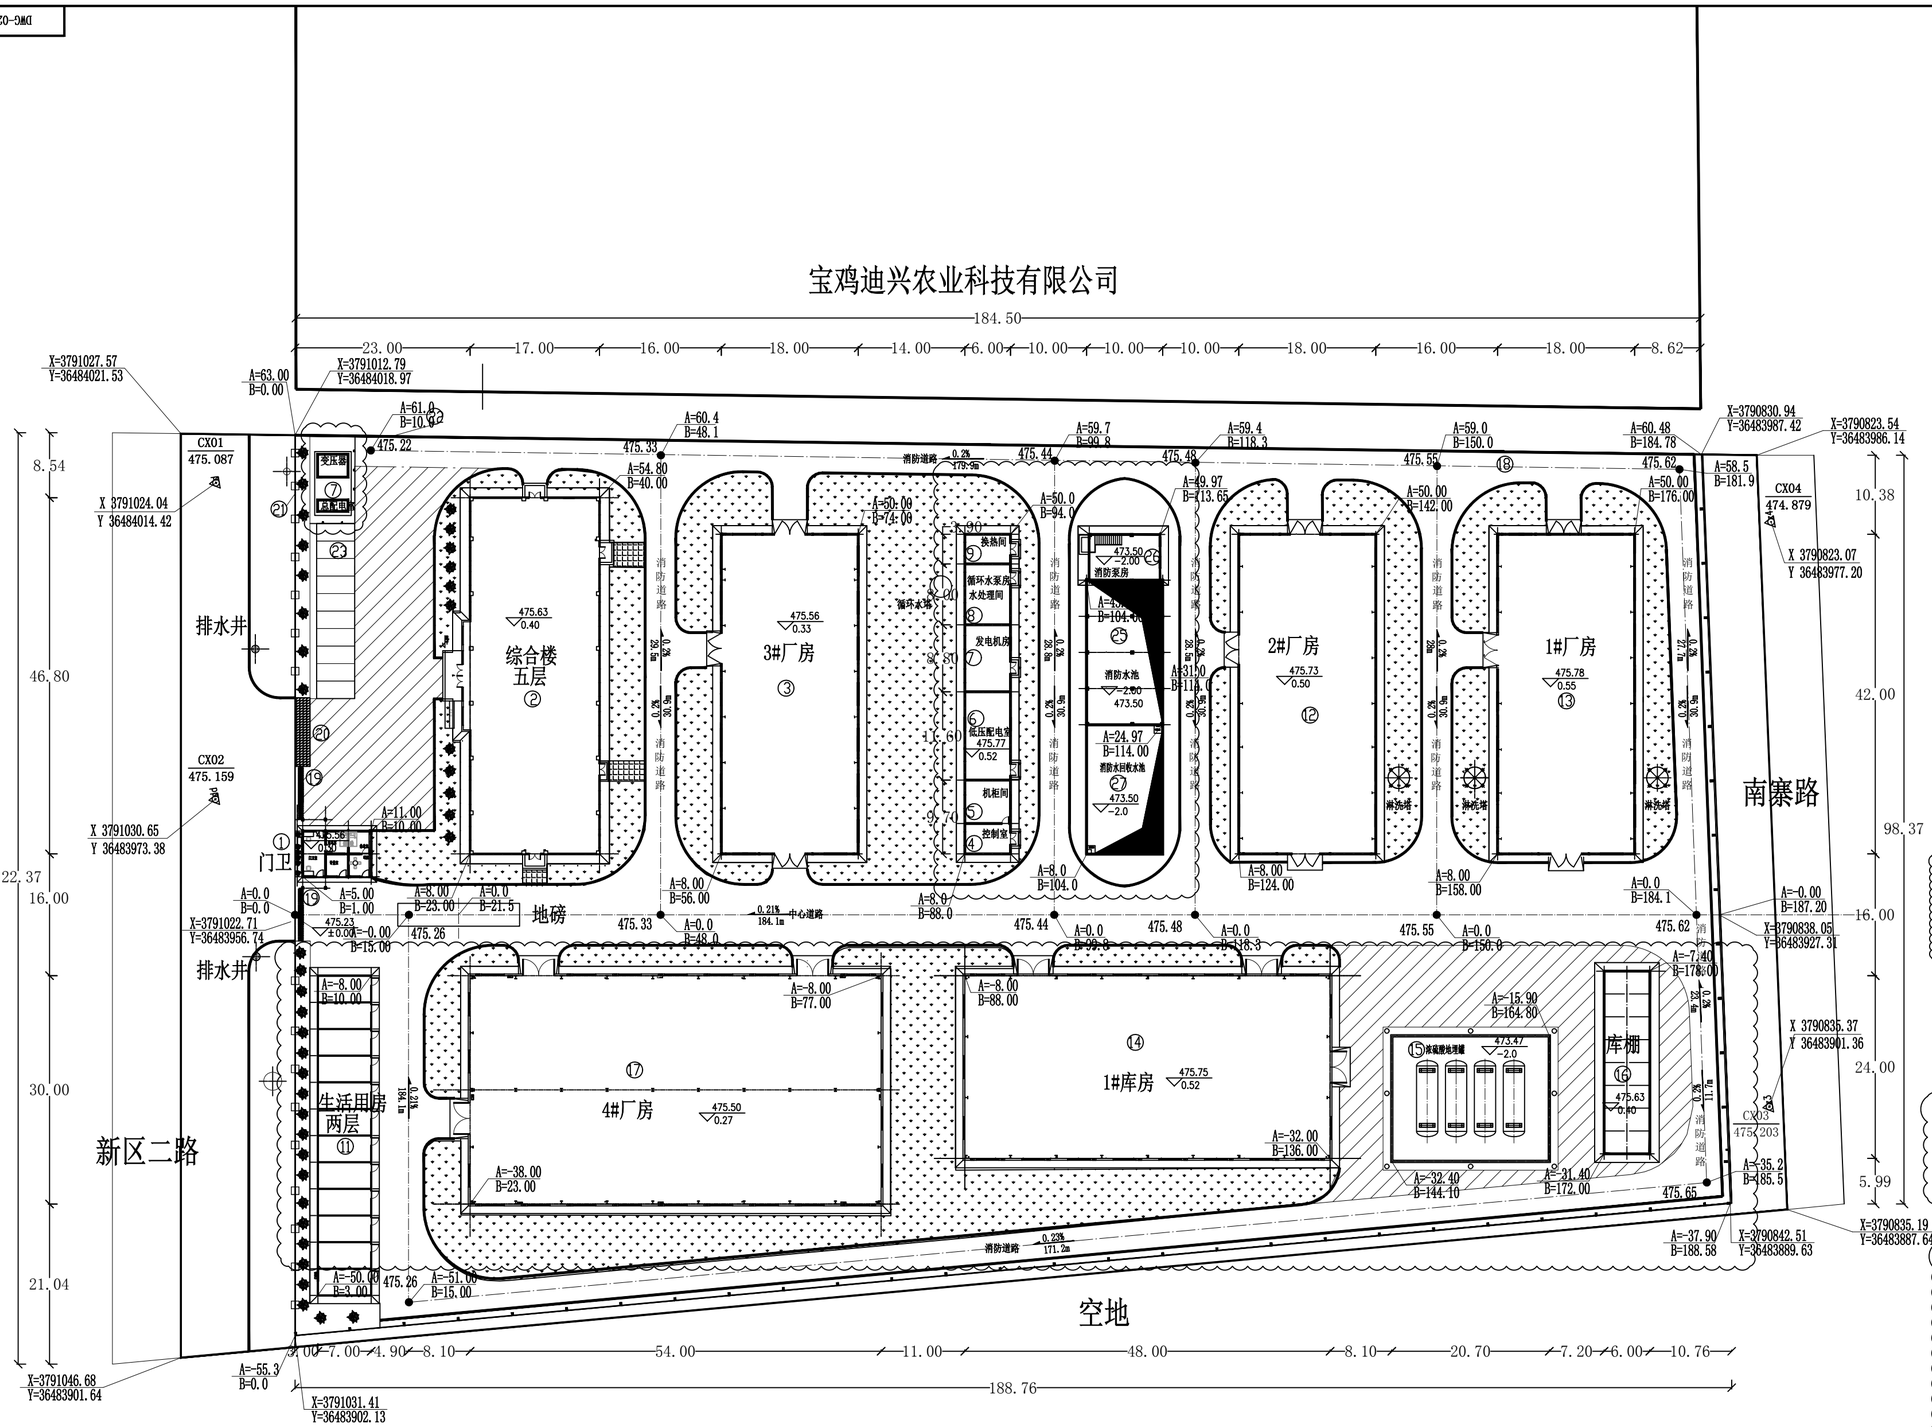
宝鸡迪兴农业科技有限公司
184.50
23.00
17.00
16.00
18.00
14.00
6.00
10.00
10.00
10.00
18.00
16.00
18.00
8.62
建北
北
99°
X=3791027.57
Y=36484021.53
A=63.00
B=0.0
X=3791012.79
Y=36484018.97
A=61.0
B=10.0
CX01
475.087
X 3791024.04
Y 36484014.42
排水井
变压器
⑦
总配电
综合楼
五层
②
475.63
0.40
3#厂房
③
475.56
0.33
换热间
循环水泵房/水处理间
发电机房
低压配电室
475.77
0.52
机柜间
控制室
消防泵房
消防水池
-2.00
473.50
消防水回收水池
-2.0
2#厂房
475.73
0.50
1#厂房
475.78
0.55
消防道路
消防道路
消防道路