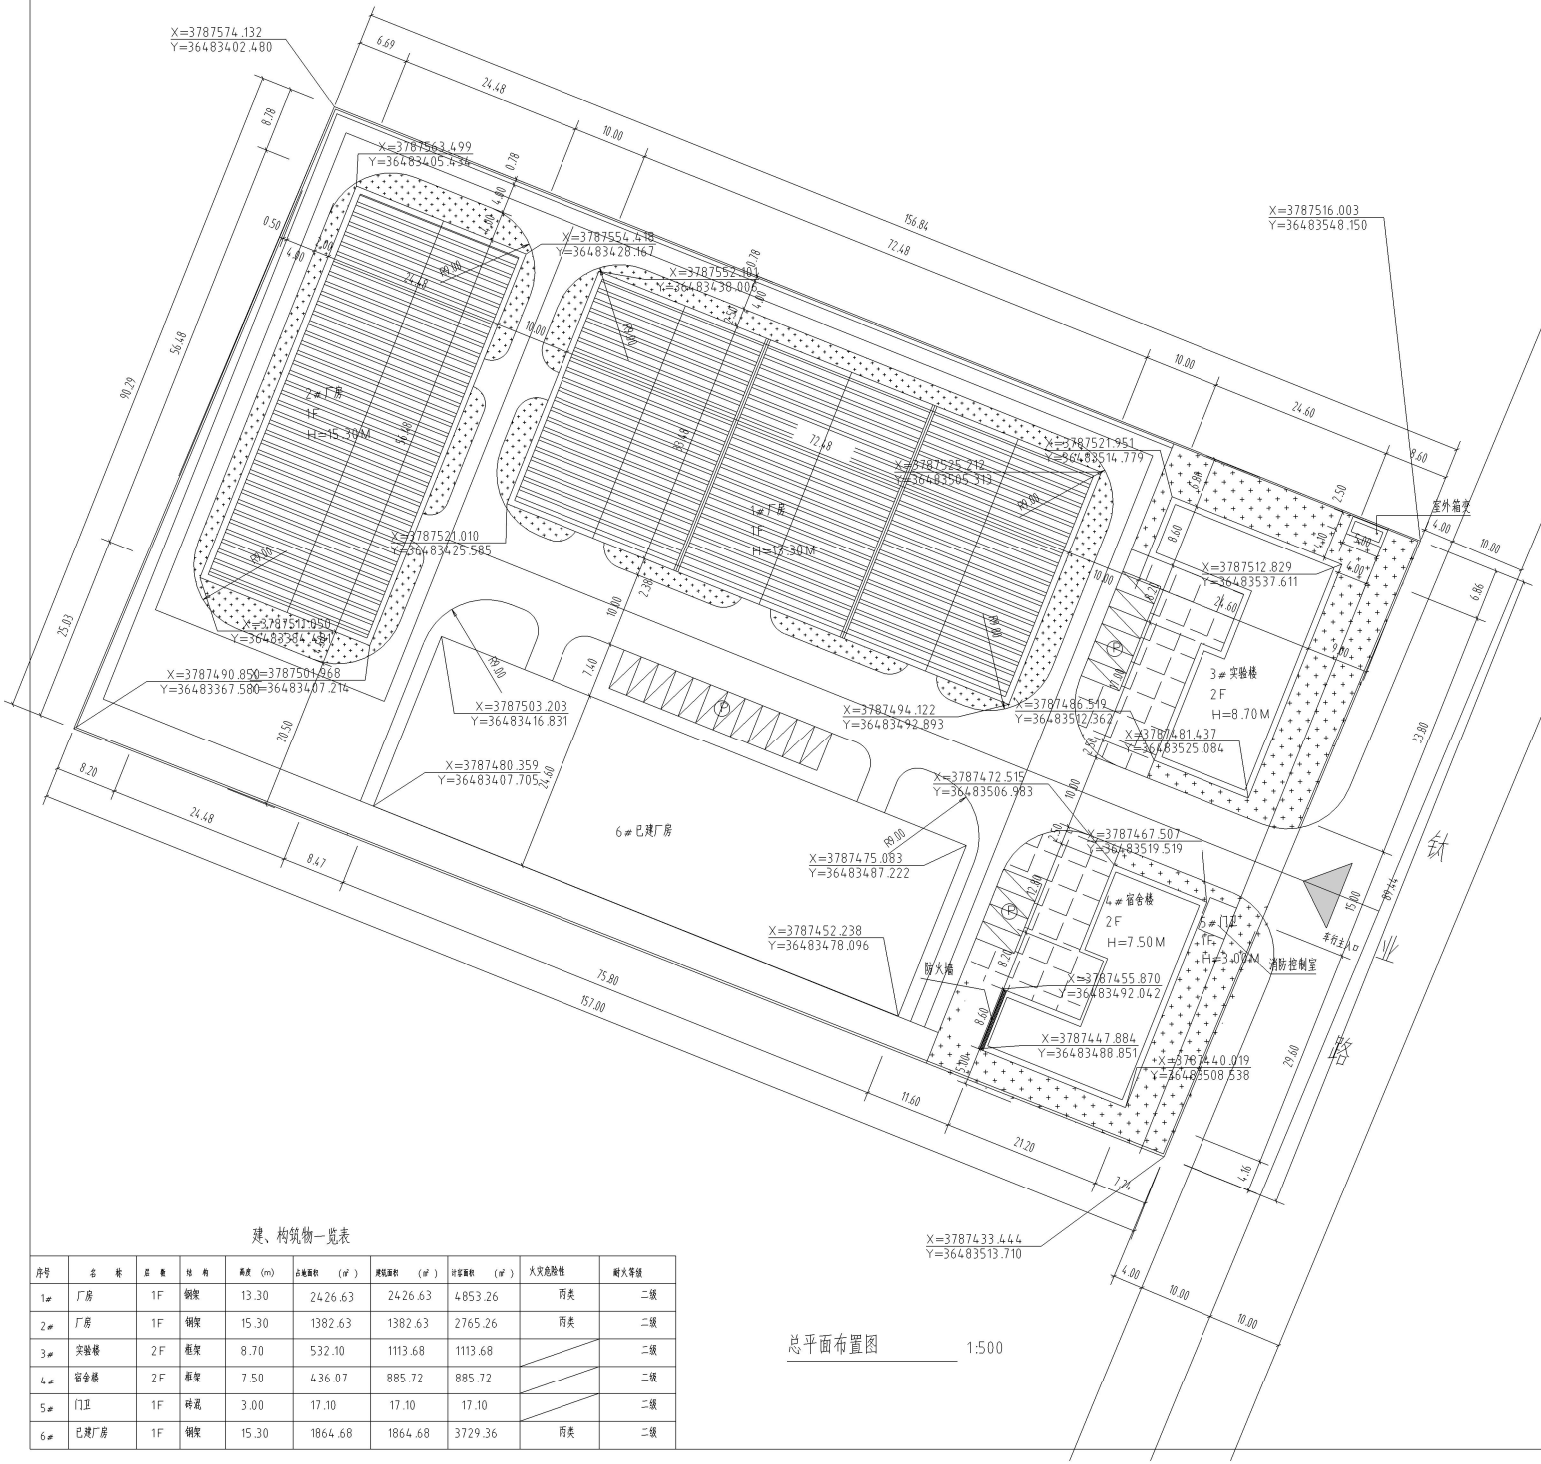
7#厂房
1F
H=15.30M
1#厂房
1F
H=15.30M
3#实验楼
2F
H=8.70M
4#宿舍楼
2F
H=7.50M
6#门卫
1F
H=3.00M
6#已建厂房
室外箱变
消防控制室
消防水池
X=3787574.132
Y=36483402.480
X=3787563.499
Y=36483405.436
X=3787554.418
Y=36483428.167
X=3787552.101
Y=36483438.002
X=3787516.003
Y=36483548.150
X=3787521.951
Y=36483514.779
X=3787525.212
Y=36483505.313
X=3787521.010
Y=36483425.585
X=3787512.050
Y=36483384.481
X=3787490.850
Y=36483367.580
X=3787501.968
Y=36483407.216
X=3787503.203
Y=36483416.831
X=3787512.829
Y=36483537.611
X=3787494.122
Y=36483492.893
X=3787486.519
Y=36483512.362
X=3787481.437
Y=36483525.084
X=3787480.359
Y=36483407.705
X=3787472.515
Y=36483506.983
X=3787467.507
Y=36483519.519
X=3787475.083
Y=36483487.222
X=3787452.238
Y=36483478.096
X=3787455.870
Y=36483492.042
X=3787447.884
Y=36483488.851
X=3787440.019
Y=36483508.538
X=3787433.444
Y=36483513.710
156.84
72.48
90.29
56.48
25.03
24.48
10.00
24.60
8.60
6.69
8.78
0.78
0.50
4.40
2.50
6.85
13.80
15.50
79.60
75.80
157.00
11.60
21.20
7.24
4.16
8.20
8.47
70.50
7.40
2.38
4.00
6.50
8.20
8.60
10.00
99.00
89.00
89.00
89