未加盖我公司出图专用章其设计图无效

图 例

	征地范围线		净用地范围线
	道路及道路中心线		规划新建建筑
	现状建筑		地下建（构）物
	厂区出入口		机动车停车位
	厂区绿化区域		非机动车停车区

设计说明

一、设计依据:依据《工业企业总平面图设计规范（GB50187-2012)》、《建筑设计防火规范（GB50016-2014(2018版))》、《陕西省城市规划管理技术规定》

二、坐标系为地方坐标系，高程为国家大地高程系。

三、本图所注坐标、标高均以米为单位。

四、本图F表示建筑物地上层数，H表示建筑高度。图中所注距离:均按建筑物、构筑物外墙皮计算。

五、沿厂房周围设置环形消防车道，宽度为6-15米。消防车道与市政道路连接，消防车道转弯半径为9-12米.消防车道坡度不大于3%。

六、此图绿化设计仅表示绿地范围，详细绿化景观设计由专业景观公司负责设计。

七、建筑装配率≥30%

经济技术指标

编号	项 目		指标	单位	备注
1	总用地面积		26982	㎡	
2	建（构）筑基底总面积		16586.12	㎡	
3	总建筑面积		16714.12	㎡	
	其中	工业厂房	16296	㎡	
		办公及附属用房	418.12	㎡	
4	计容面积		33010.12	㎡	
5	绿化面积		432	㎡	
6	容积率		1.22		
7	建筑密度		61.5	%	
8	绿地率		1.60	%	
9	非生产用房占地面积占比		1.08	%	
10	非生产用房建筑面积占比		2.50	%	
11	机动车停车位		11	辆	
12	非机动车停车位		66	辆	

建（构）筑物特性统计表

编号	项目	危险性分类	耐火等级	基底面积（㎡）	建筑层数（层）	建筑面积（㎡）	计容面积（㎡）	备注
1	科研楼	——	二级	128	2F	256	256	现状建筑
2	3#厂房	丁类	二级	2520	1F	2520	5040	现状建筑
3	门卫	——	二级	66.12	1F	66.12	66.12	现状建筑
4	配电房	——	二级	96	1F	96	96	现状建筑
5	1#厂房	丁类	二级	2616	1F	2616	5232	新建建筑
6	2#厂房	丁类	二级	11160	1F	11160	22320	新建建筑
7	总计			16586.12		16714.12	33010.12	

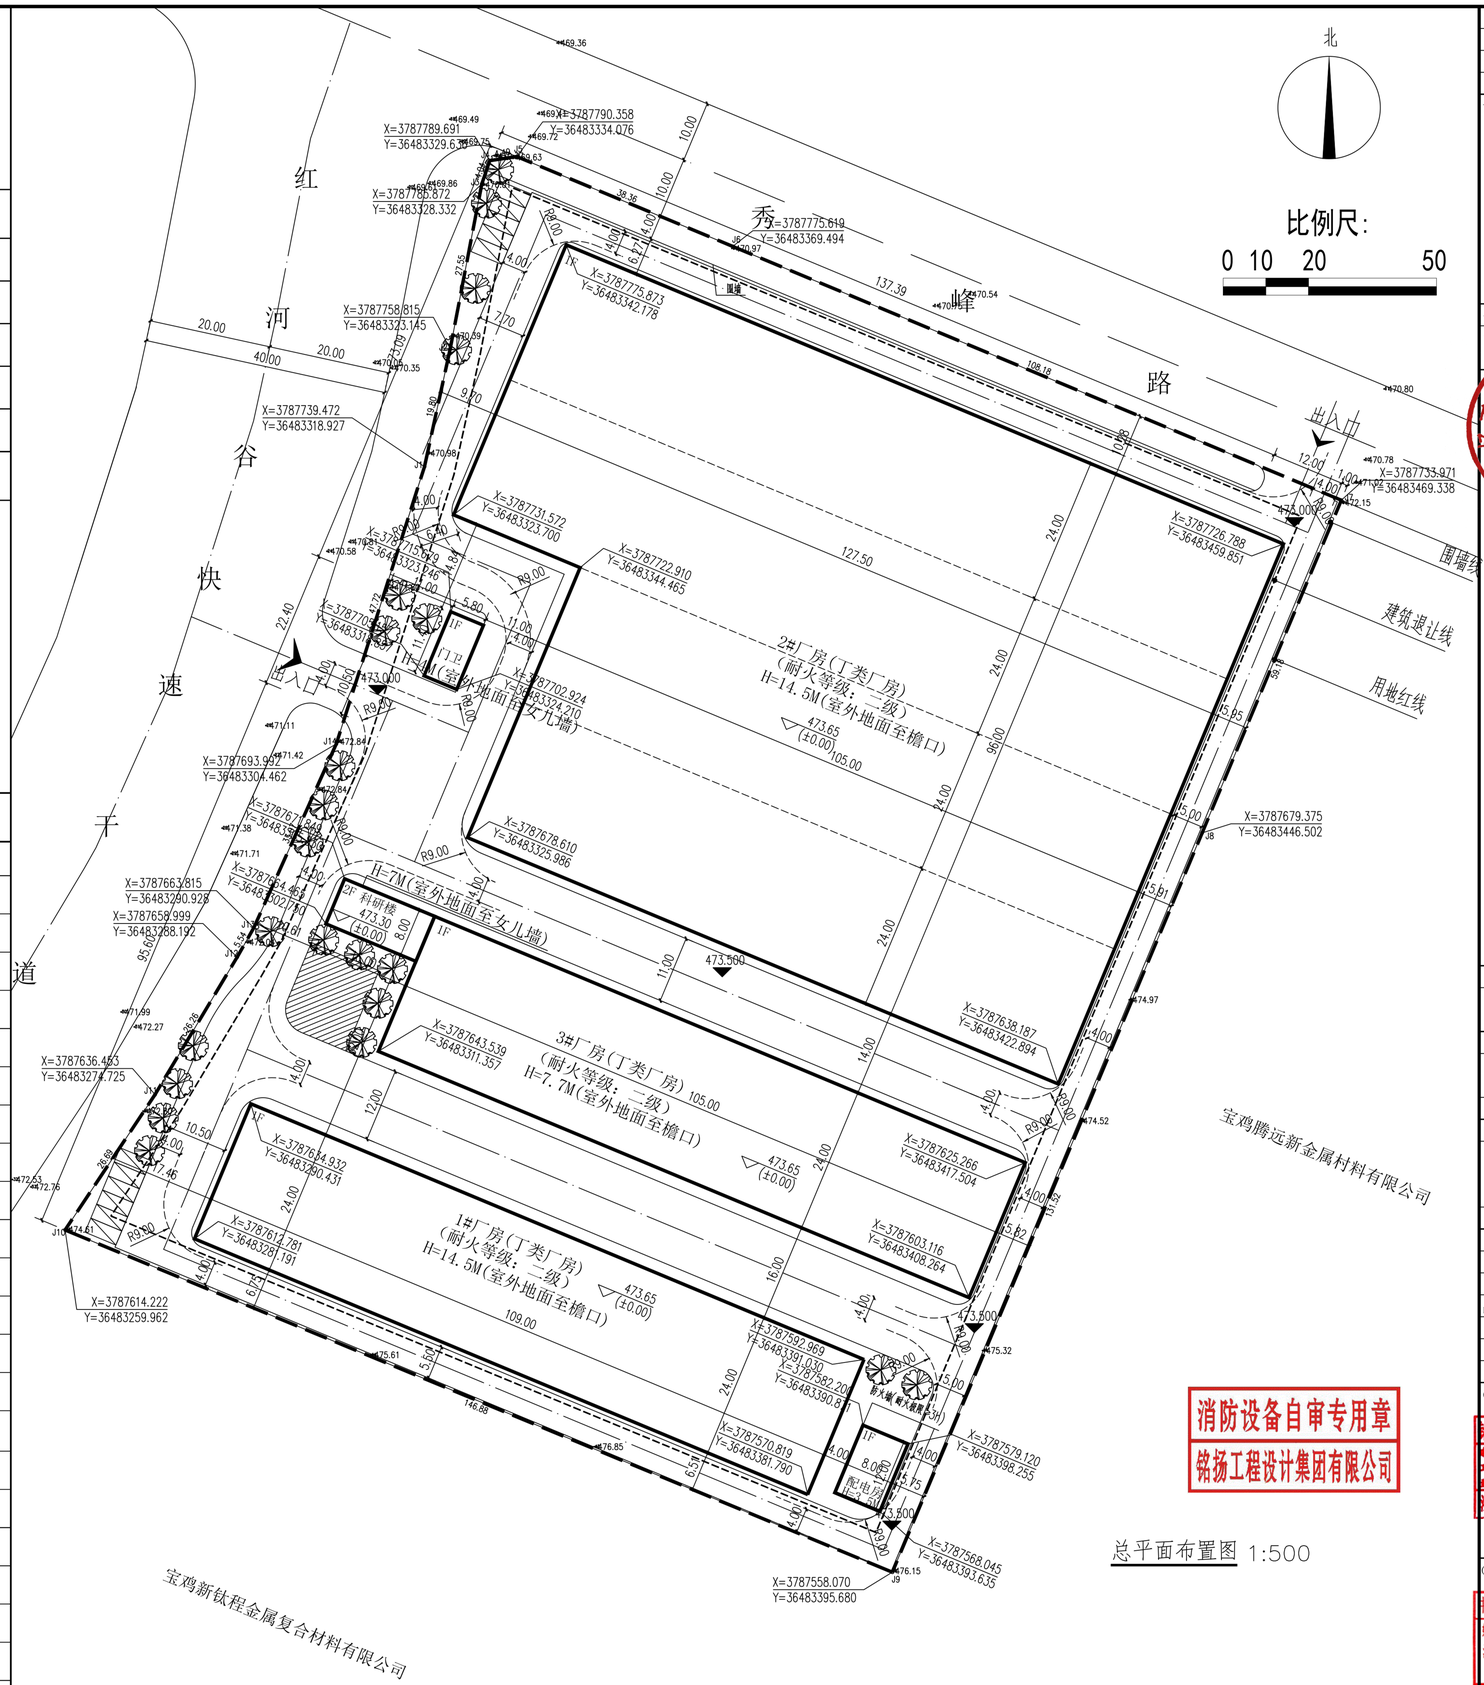

总平面布置图 1:500

消防设备自审专用章
铭扬工程设计集团有限公司

会 签			
建 筑		电 气	
结 构		暖 通	
给排水		工 艺	

设计单位

铭扬工程设计集团有限公司
等级：建筑工程设计甲级
风景园林工程设计甲级
公路行业（公路）专业乙级
证书编号：A233020562
有效期至：2024年09月09日
中华人民共和国住房和城乡建设部监制

合作设计单位

铭扬工程设计集团有限公司 330104100361 69

建设单位	Construction unit		
富源锦盛(陕西)稀贵金属发展有限公司			
工程名称	PROJ. NAME		
航空及高端民品用钛合金异形材生产线			
子 项		出图日期	2023.7
图纸名称	DWG. NAME		
总平面布置图			
设计阶段 PHASE	施工图	比例	见图
类 别	姓 名	签 名	
审 定 APPROVE	杨紫欣	杨紫欣	
审 核 CHECKED BY	段敬阳	段敬阳	
项目负责人 PROJ. MANAGER	段敬阳	段敬阳	
专业负责人 ARCH. CHIEF	段敬阳	段敬阳	
校 对 PROOF	杨紫欣	杨紫欣	
设 计 DESIGN	金明哲	金明哲	

（出图章）

铭扬工程设计集团有限公司
建筑行业（建筑工程）甲级(有效期★NO:A233020562
至2024年09月09日)
浙江省住房和城乡建设厅监制

（注册师签章）

中华人民共和国一级注册建筑师
姓 名： 段敬阳
注册号： 3302056-014
有效期： 至2025年07月11日

设计编号 PROJ. NO.	MYYZ2023-AD07-001		A版
图 别	建筑	图 号 (DWG. NO.)	01 / 01

本图必须通过审图，规划，消防等报批手续后方可作为施工图使用，否则只作为方案图。