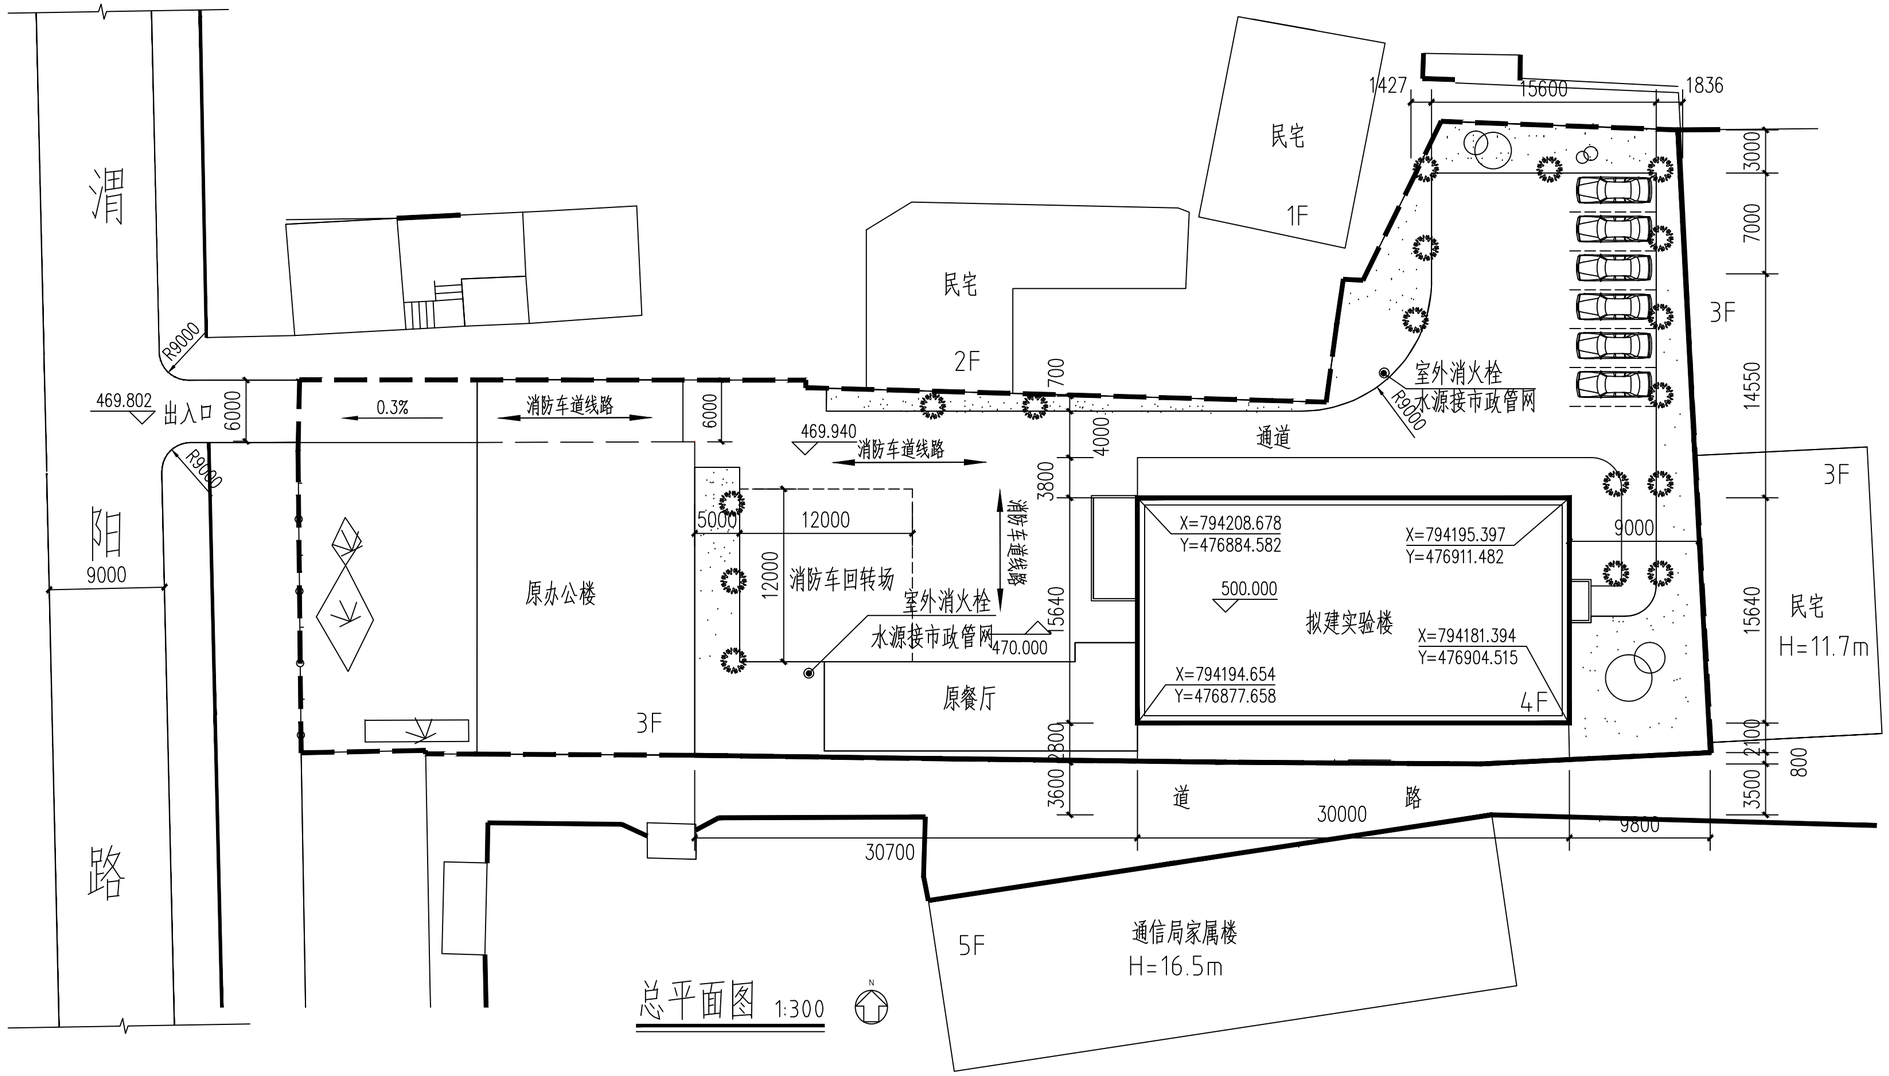

总平面图 1:300

图例

规划建筑

现状建筑

用地界线

图示区

北

0 10 20 30

比例尺

生活区主要技术经济指标

序号	名称		单位	数量	备注
1	总规划用地面积		m²	3006.67	约4.51亩
2	建筑规划用地面积		m²	2897.7	
3	建筑面积	原办公楼	m²	1169.64	
		原餐厅	m²	172.26	
		拟建实验楼	m²	1873.04	
4	建筑基地面积		m²	468.26	
5	绿化面积		m²	586.2	
6	容积率			1.11	
7	建筑密度		%	16	
8	绿化率		%	19.5	

眉县建筑设计院				工程名称	眉县第三小学	证号	A261006169
				项目	实验楼	设计号	MJS2020
审定		专业负责人		图名	总平面图	图别	方案
项目负责人		校对				图号	01
注册建筑师		设计				日期	2020年09月