
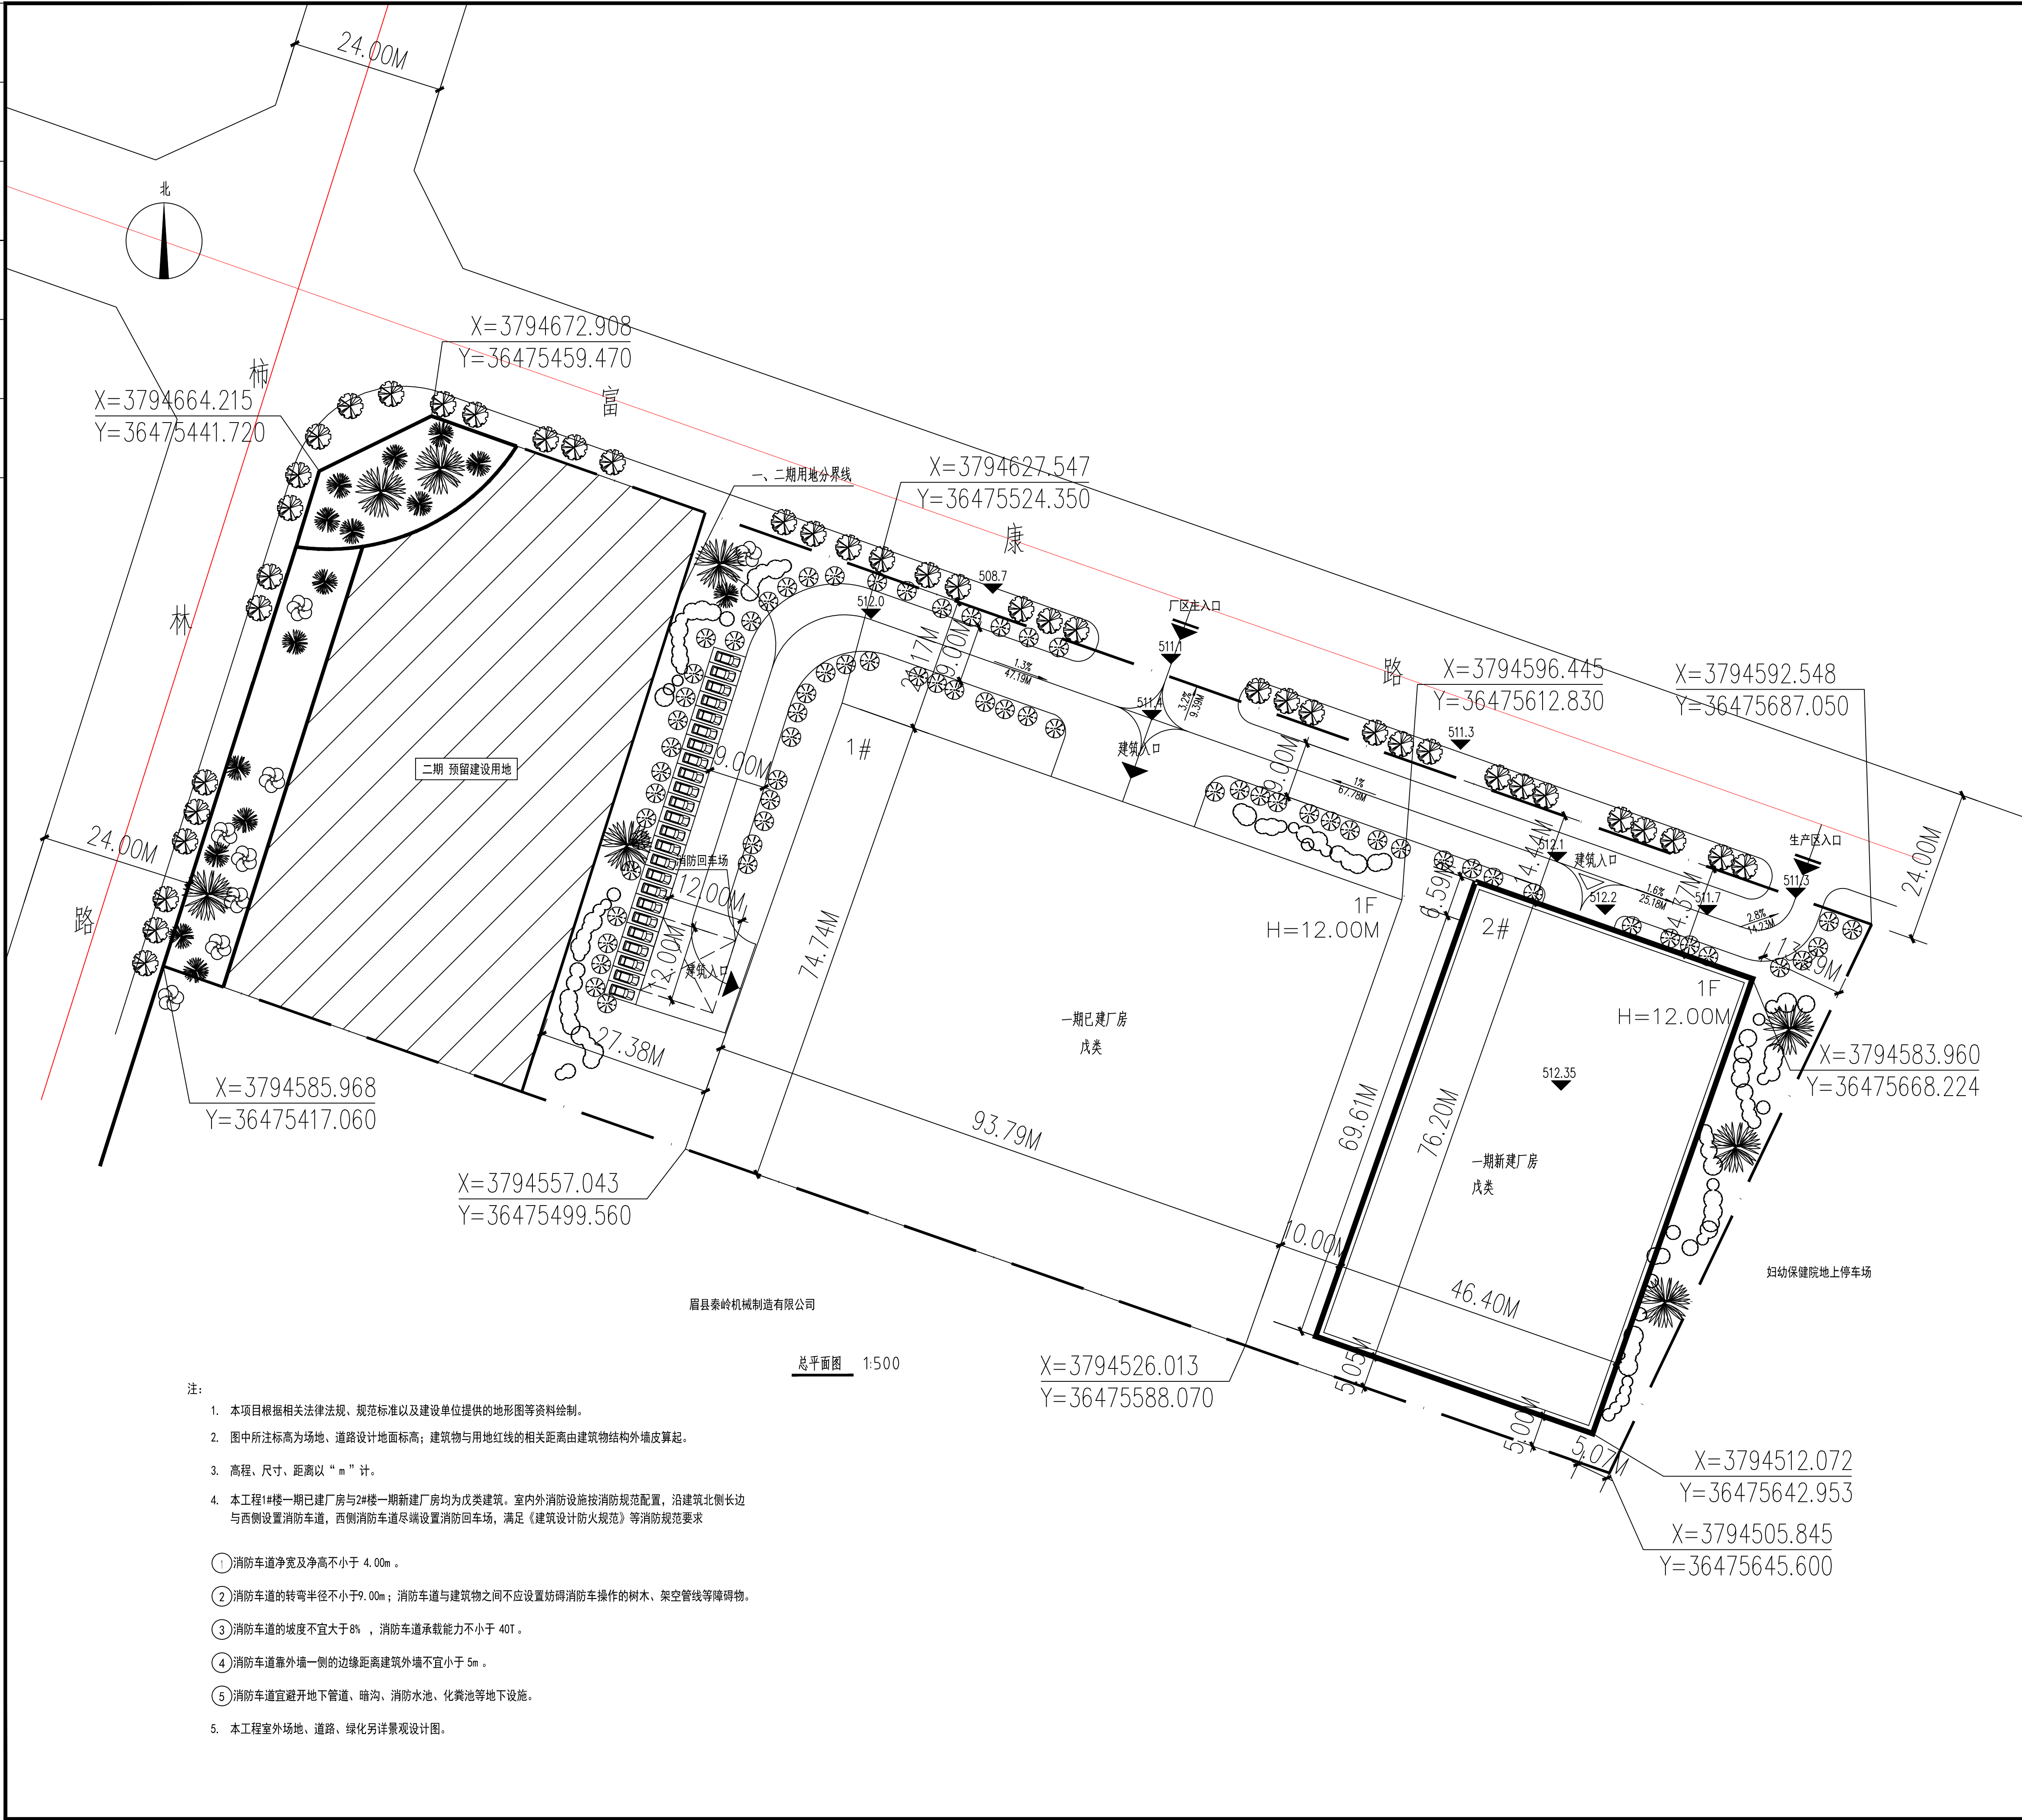
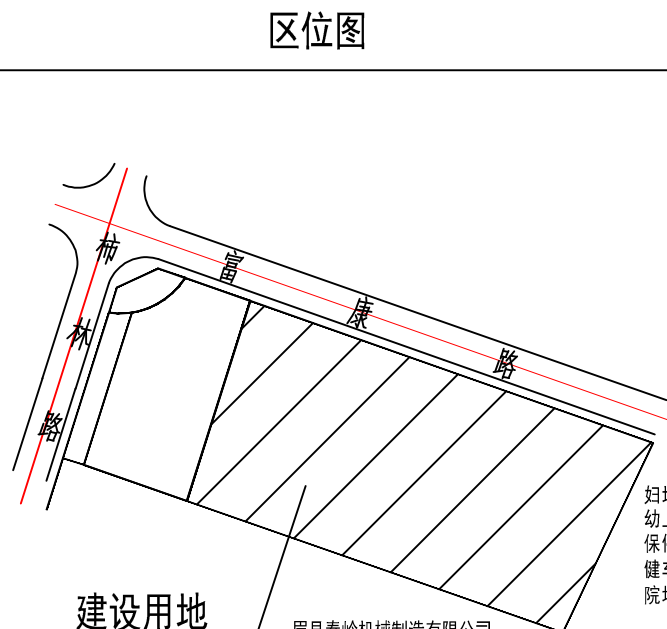
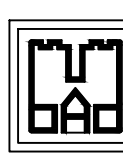
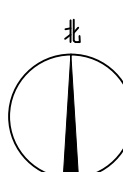
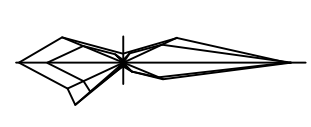
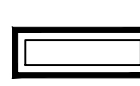
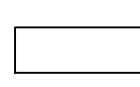


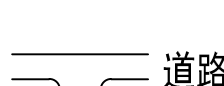

- 注：
1. 本项目根据相关法律法规、规范标准以及建设单位提供的地形图等资料绘制。
 2. 图中所注标高为场地、道路设计地面标高；建筑物与用地红线的相关距离由建筑物结构外墙皮算起。
 3. 高程、尺寸、距离以“m”计。
 4. 本工程1#楼一期已建厂房与2#楼一期新建厂房均为戊类建筑。室内外消防设施按消防规范配置，沿建筑北侧长边与西侧设置消防车道，西侧消防车道末端设置消防回车场，满足《建筑设计防火规范》等消防规范要求
- ① 消防车道净宽及净高不小于4.00m。
- ② 消防车道的转弯半径不小于9.00m；消防车道与建筑物之间不应设置妨碍消防车操作的树木、架空管线等障碍物。
- ③ 消防车道的坡度不宜大于8%，消防车道承载能力不小于40t。
- ④ 消防车道靠外墙一侧的边缘距离建筑外墙不宜小于5m。
- ⑤ 消防车道宜避开地下管道、暗沟、消防水池、化粪池等地下设施。
5. 本工程室外场地、道路、绿化另详景观设计图。

区位图		 建设用地 眉县泰岭机械制造有限公司 扫描地上原有建筑院落		 宝鸡市建筑设计院 BAOJIA ARCHITECTURAL DESIGN INSTITUTE 设计证书甲级编号：A161007228 NO.A161007228 CLASS A OF ARCHITECTURE DESIGN (PRC)	
指北针				未加盖出图章本图纸无效	
风玫瑰					
图 例		新建建筑 原有建筑 511.3 设计室外地坪标高 用地红线 道路中心线 道路		建设单位： CLIENT 眉县锦云佳旺实业有限公司	
主要技术经济指标		项 目： PROJECT NAME 锦云佳旺新建仓库项目			
项目		数据		备注	
建设用地面积		23807.35m ²			
其中	一期建设用地面积	18082.87m ²			
总建筑面积		10541.26m ²			
建筑基底面积		10541.26m ²			
原有厂房面积		7005.58m ²			
新建厂房面积		3535.68m ²			
计容建筑面积		21082.52m ²		层高超8米，按两层计容	
建筑密度		58.29%			
容积率		1.17			
绿化率		13%			
地上停车位		24辆			
建筑单体指标表		设计号： PROJECT NO.		总工程师： HEAD ENGINEER	
名称	层数	建筑高度	基底面积(m ²)	计容建筑面积(m ²)	审 定：
1# 一期已建厂房	1	12.00m	7005.58m ²	14011.16m ²	AUTHORIZED BY
2# 一期新建厂房	1	12.00m	3535.68m ²	7071.36m ²	项目负责人： PROJECT DIRECTOR
					主任工程师： DIRECTOR ENGINEER
					校 核： CHECKED BY
备注		工种负责人： DISCIPLINE RESPONSIBLE BY		设 计： DESIGNED BY	