
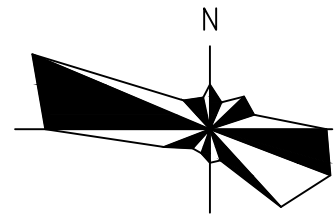


会签专业	会签人	日期	会签专业	会签人	日期

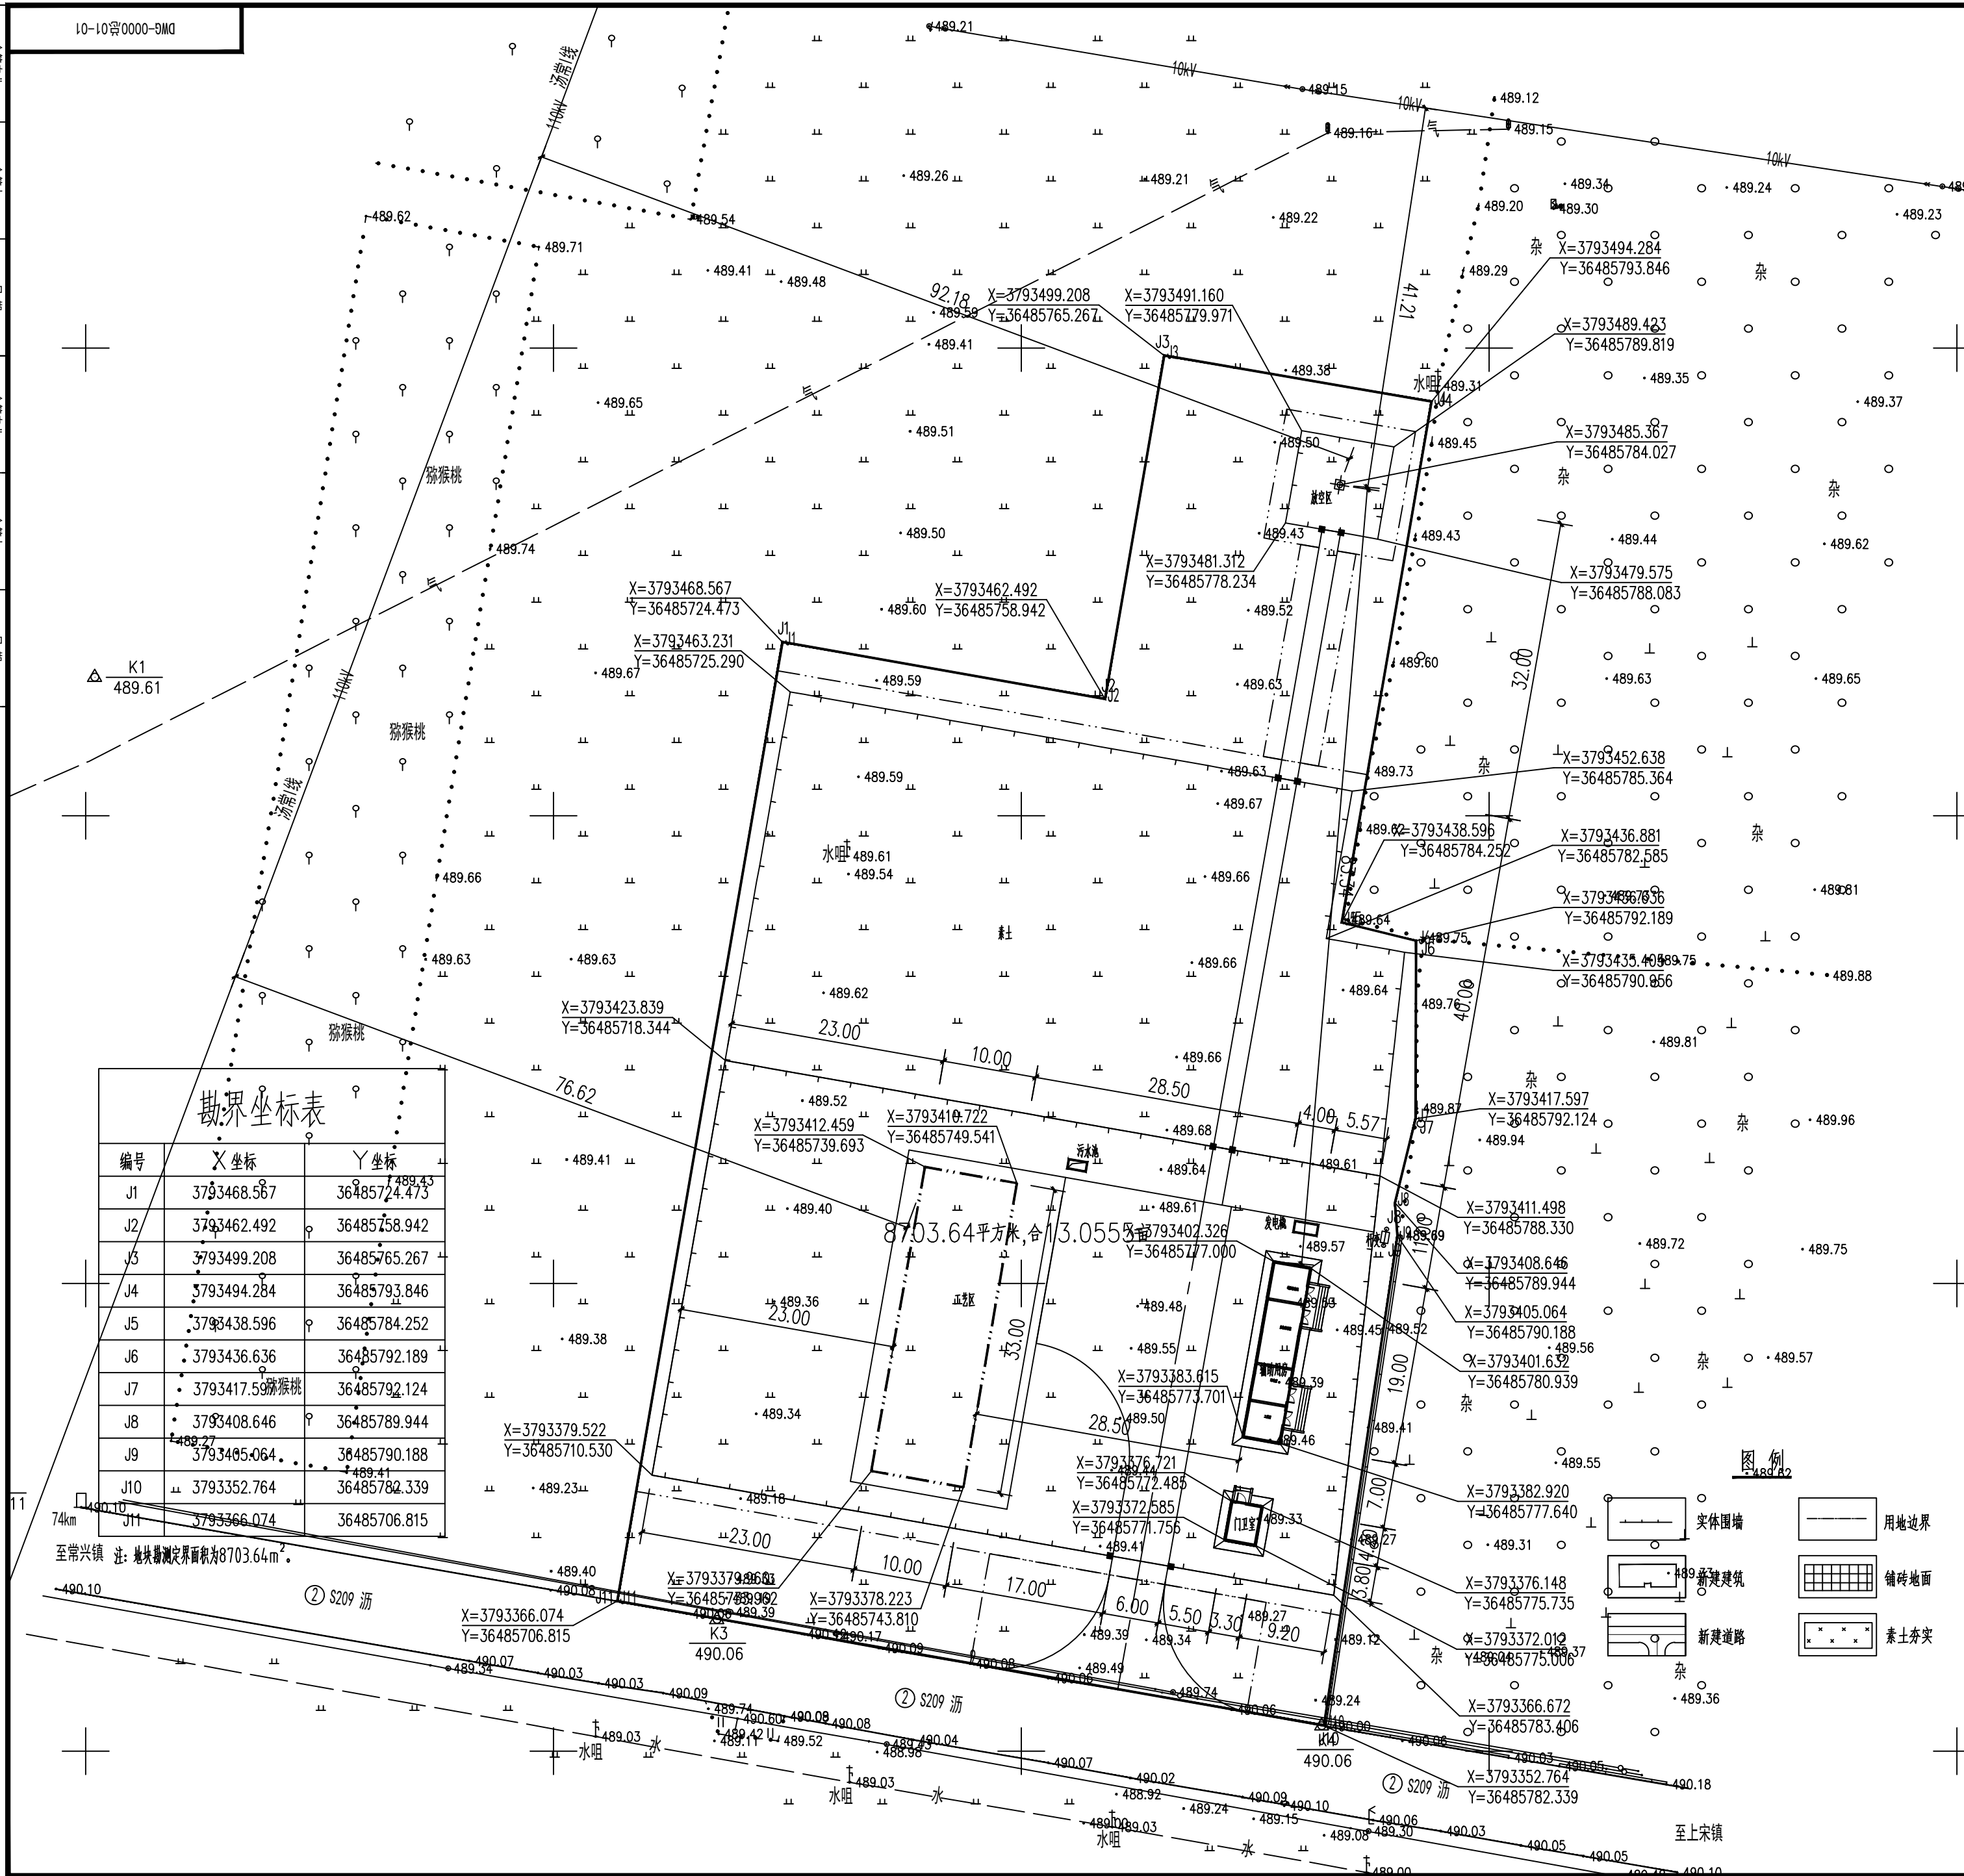

说明:

- 地形图采用2000国家大地坐标系,为2021年05月数字化底图。站址位于陕西省宝鸡市眉县常兴镇常兴村。
- 站场执行《石油天然气工程设计防火规范》(GB50183-2004),站场等级为五级。
- 图中单位以m计,图中坐标标注为建(构)筑物线、道路边线、坑池边线、放空管中心。
- 项目勘测定界面积为8703.64m²,站场用地面积为6512.23m²(含后期扩建用地),放空区用地面积为196m²,进站道路及检修通道用地面积为4.945m²。
- 主要经济技术指标按《石油天然气工程总图设计规范》SY/T0048-2016中附录A规定计算。

11	建筑系数	%	5.3	
10	容积率		0.03	
9	绿化率	%	39.4	
8	土地利用系数	%	60.6	
7	道路及场地面积	m ²	1351	
6	坑池及围墙用地面积	m ²	122	
5	门卫室用地面积	m ²	35	
4	辅助用房用地面积	m ²	139	
3	工艺区用地面积	m ²	330	
2	站场用地面积	m ²	3264	站场实际用地围墙中心线内
1	地块勘测定界面积	m ²	8703.64	
序号	名 称	单位	数量	备 注

主要经济技术指标表

⑥	门卫室(4.2m×3.3m)	m ²	16.53	单层砌体结构
⑤	放空管	座	1	放空量为 2.5×10 ⁴ m ³ /d
④	发电橇	座	1	
③	污水池	座	1	
②	工艺区(33m×10m)	m ²	330	
①	辅助用房(19m×4m)	m ²	83.94	单层砌体结构

总图建(构)筑物一览表

0	供审查	2022.09		
版次	描 述	日 期	编 制	批 准

版次变迁



四川岚强石油天然气工程勘察设计有限责任公司

工程设计证书: A251015638

工程勘察证书:B251015638

设计	张斌	咸宝线常兴分输站搬迁项目					
校对	张斌						
审核	周文江						
		常兴分输站 报规总平面布置图					
		阶段	施工图	项目号	SQLQ-DDZ21161		
		比例	1:500	文件号	DWG-0000总01-01		
		日期	2022.09	专业	总图	版次	0版