


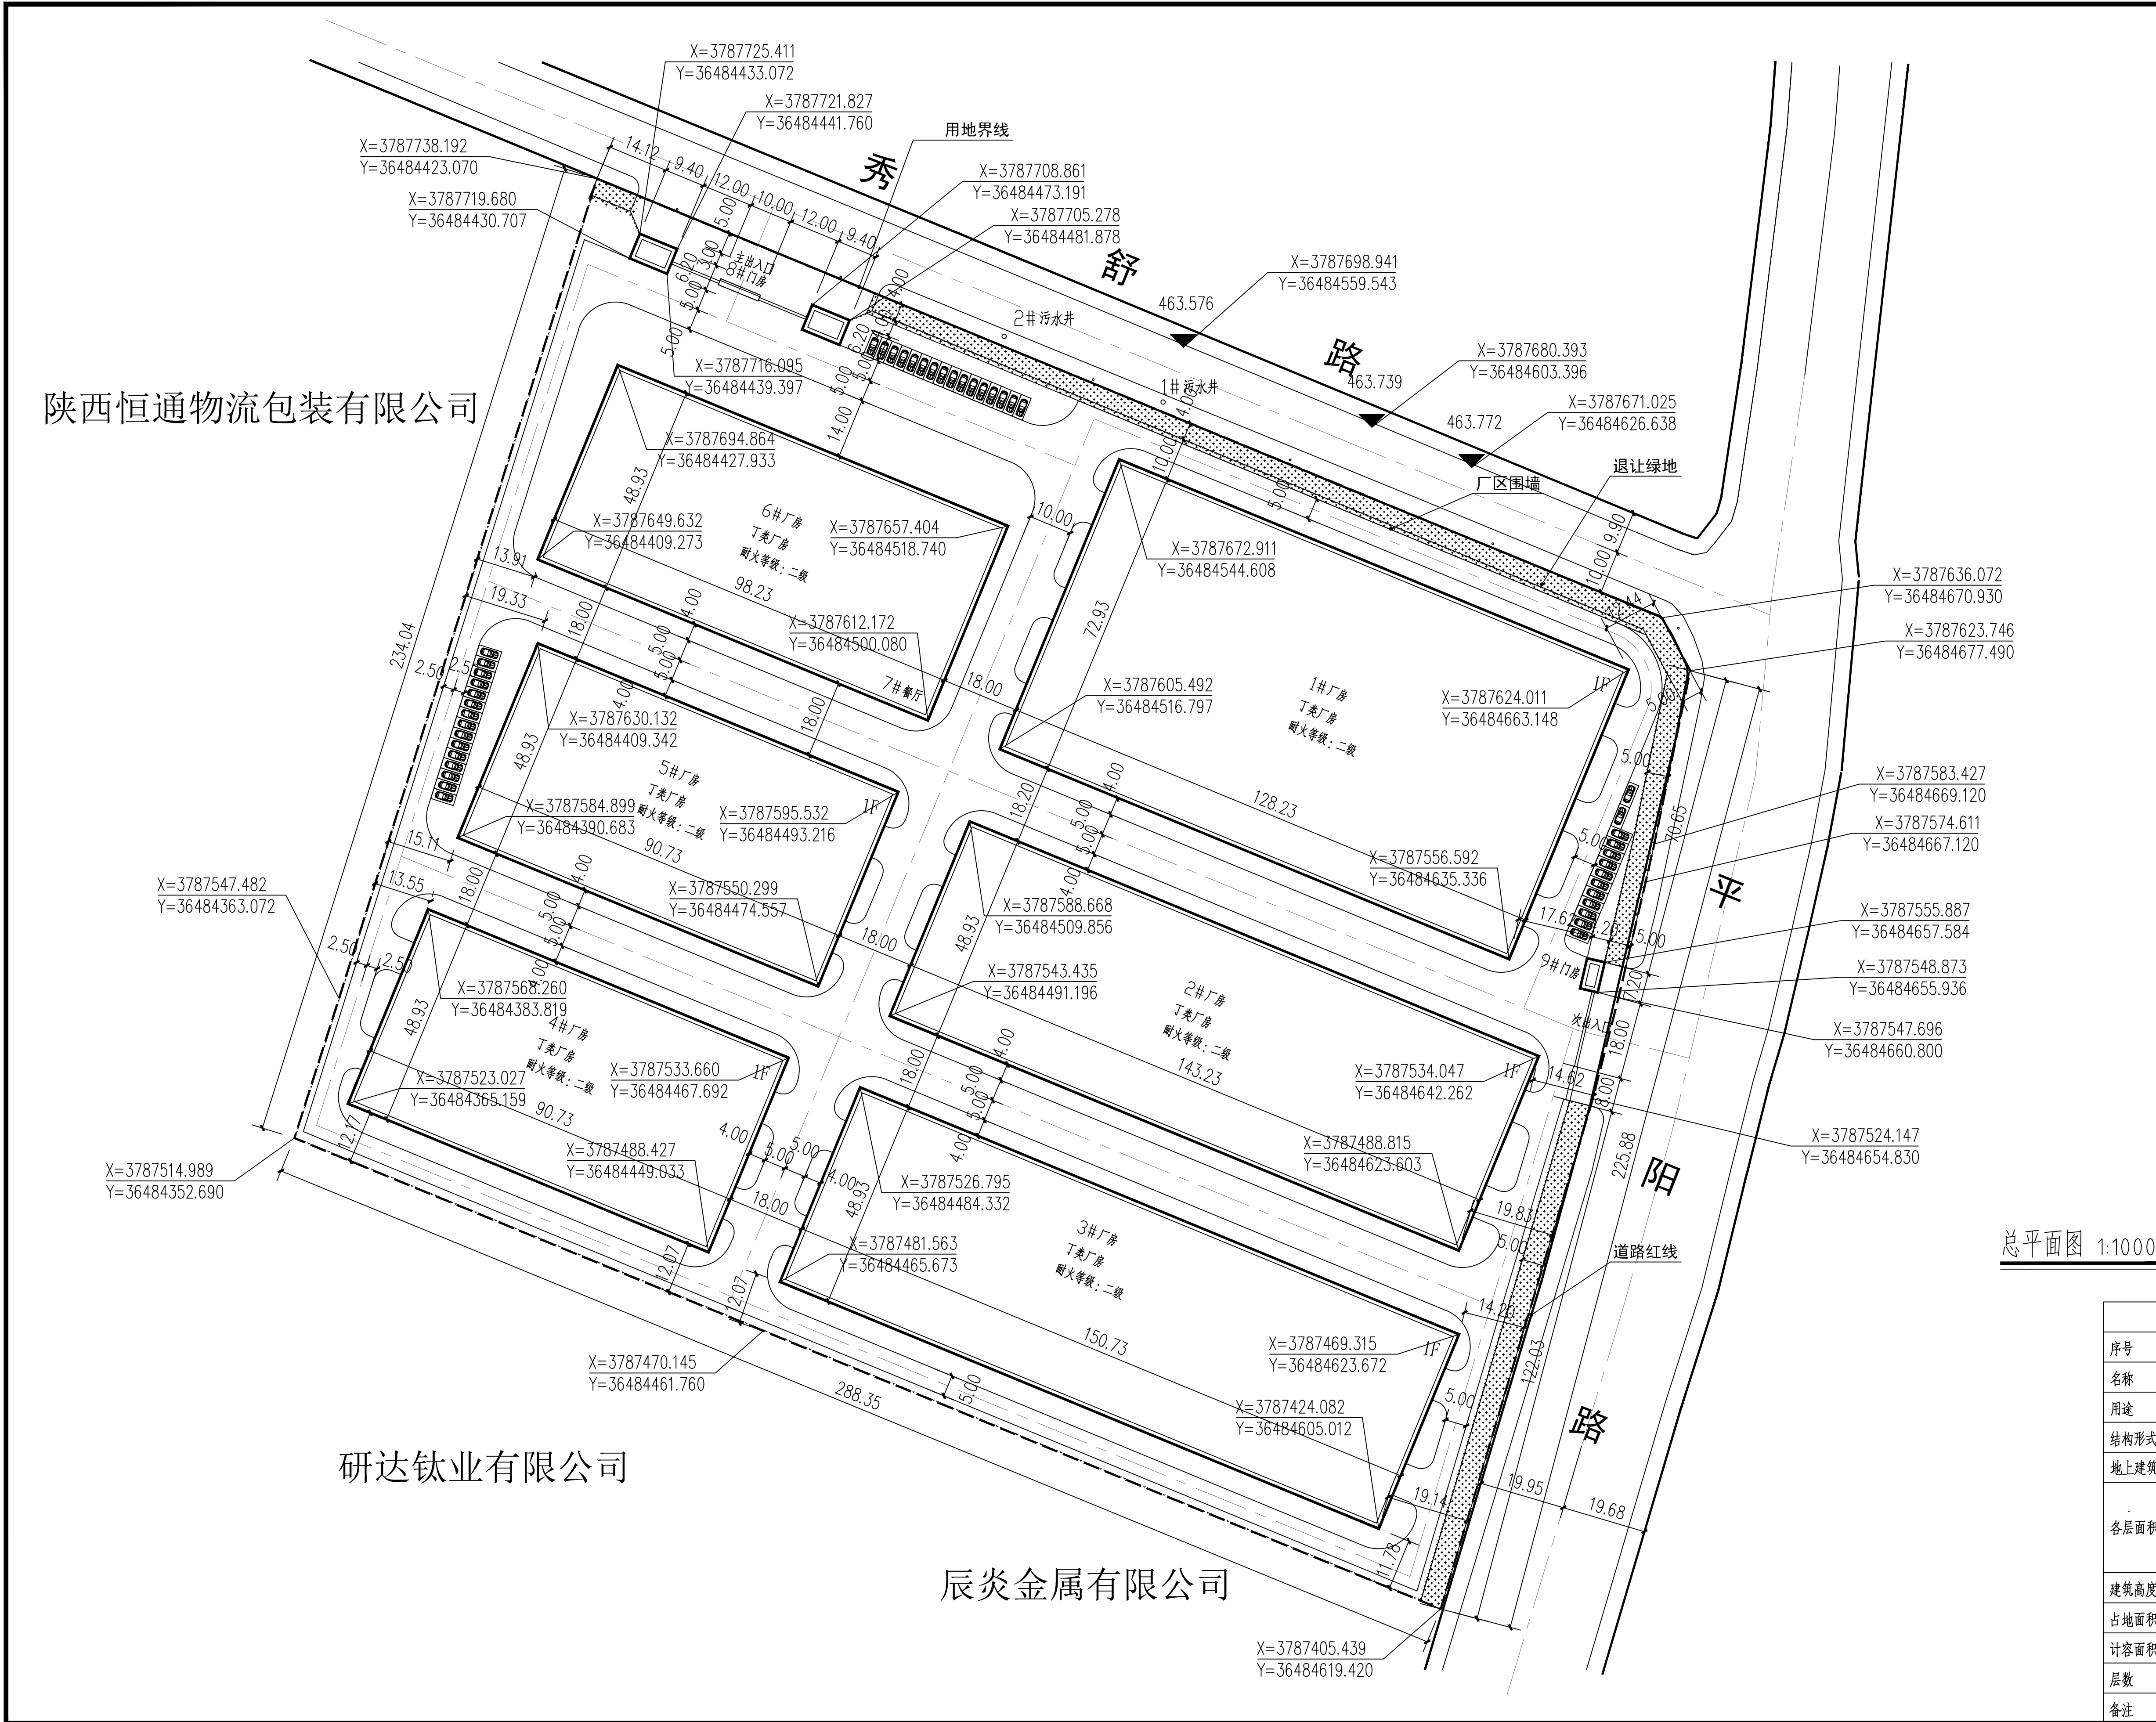

图例

	新建建筑		用地范围
	地下建筑		围墙
	停车位		道路
	绿化		铺地

北

比例尺:
0 10 20 50

综合技术指标一览表

项 目	计量单位	数值	计容面积
规划用地面积	M ²	66368.00	
总建筑面积	M ²	37567.28	
地上总建筑面积	M ²	37567.28	74987.78
其中 1、厂房建筑面积	M ²	37420.50	74841.00
2、门房	M ²	146.78	146.78
建筑占地面积	M ²	37567.28	
地下总建筑面积	M ²	0.00	
建筑密度	%	56.60	
容积率		1.13	
绿地率	%	20.00	
汽车停车位	车位	44	
1、货车停车位	车位		
2、小型停车位	车位	44	

用地平衡表

项 目	计量单位	数值	所占比重
规划用地面积	M ²	66368.00	100%
建筑占地面积	M ²	37567.28	56.60%
其中 工业建筑占地面积	M ²	37420.50	56.38%
配套建筑占地面积	M ²	146.78	0.22%

说明：厂区内道路路宽为10米、5米，转弯半径均为9米。
坐标采用2000国家大地坐标系

总平面图 1:1000

建构筑物一览表							
序号	1	2	3	4	5	6	8
名称	1# 厂房	2# 厂房	3# 厂房	4# 厂房	5# 厂房	6# 厂房	8# 门房、9# 门房
用途	工业建筑	工业建筑	工业建筑	工业建筑	工业建筑	工业建筑	配套建筑
结构形式	轻钢	轻钢	轻钢	轻钢	轻钢	轻钢	框架
地上建筑面积	9351.81m ²	7008.24m ²	7375.22m ²	4439.42m ²	4439.42m ²	4806.39m ²	146.78m ²
各层面积明细	一层9351.81m ²	一层7008.24m ²	一层7375.22m ²	一层4439.42m ²	一层4439.42m ²	一层4806.39m ²	一层146.78m ²
建筑高度	13.00m	13.00m	13.00m	13.00m	13.00m	13.00m	4.5m
占地面积	9351.81m ²	7008.24m ²	7375.22m ²	4439.42m ²	4439.42m ²	4806.39m ²	146.78m ²
计容面积	18703.62m ²	14016.48m ²	14750.44m ²	8878.84m ²	8878.84m ²	9612.78m ²	74987.78m ²
层数	地上一层	地上一层	地上一层	地上一层	地上一层	地上一层	地上一层
备注	新建建筑	新建建筑	新建建筑	新建建筑	新建建筑	新建建筑	新建建筑

设计人会签栏

专业	姓名	签字	日期
总图			
建筑			
结构			
给排水			
暖通			
电气			

西北综合勘察设计研究院

设计证书编号: A261003735(甲级)
地 址: 陕西省西安市习武园9号
电 话: 029-87321343
传 真: 029-87315401
网 址: www.xbzk.com
邮 编: 710003

单位出图盖章

注册师职业资格盖章

建设单位

宝鸿中航百达钛业有限公司

工程名称

中航百达标准化厂房建设项目

单项名称

总平面图

图 名

总平面图

职 责

姓 名

签 署

项目负责人

吴国波

设计人

刘亚涛

工种负责人

马金锋

校对人

马金锋

审核人

吴国波

审定人

任泰霞

比 例

1:1000

设计号

20-ZH-011

图 别

报 建

图 号

J-01

版本号

第一版

日 期

2022. 11

本图版权归本院所有，不得用于本工程以外范围