


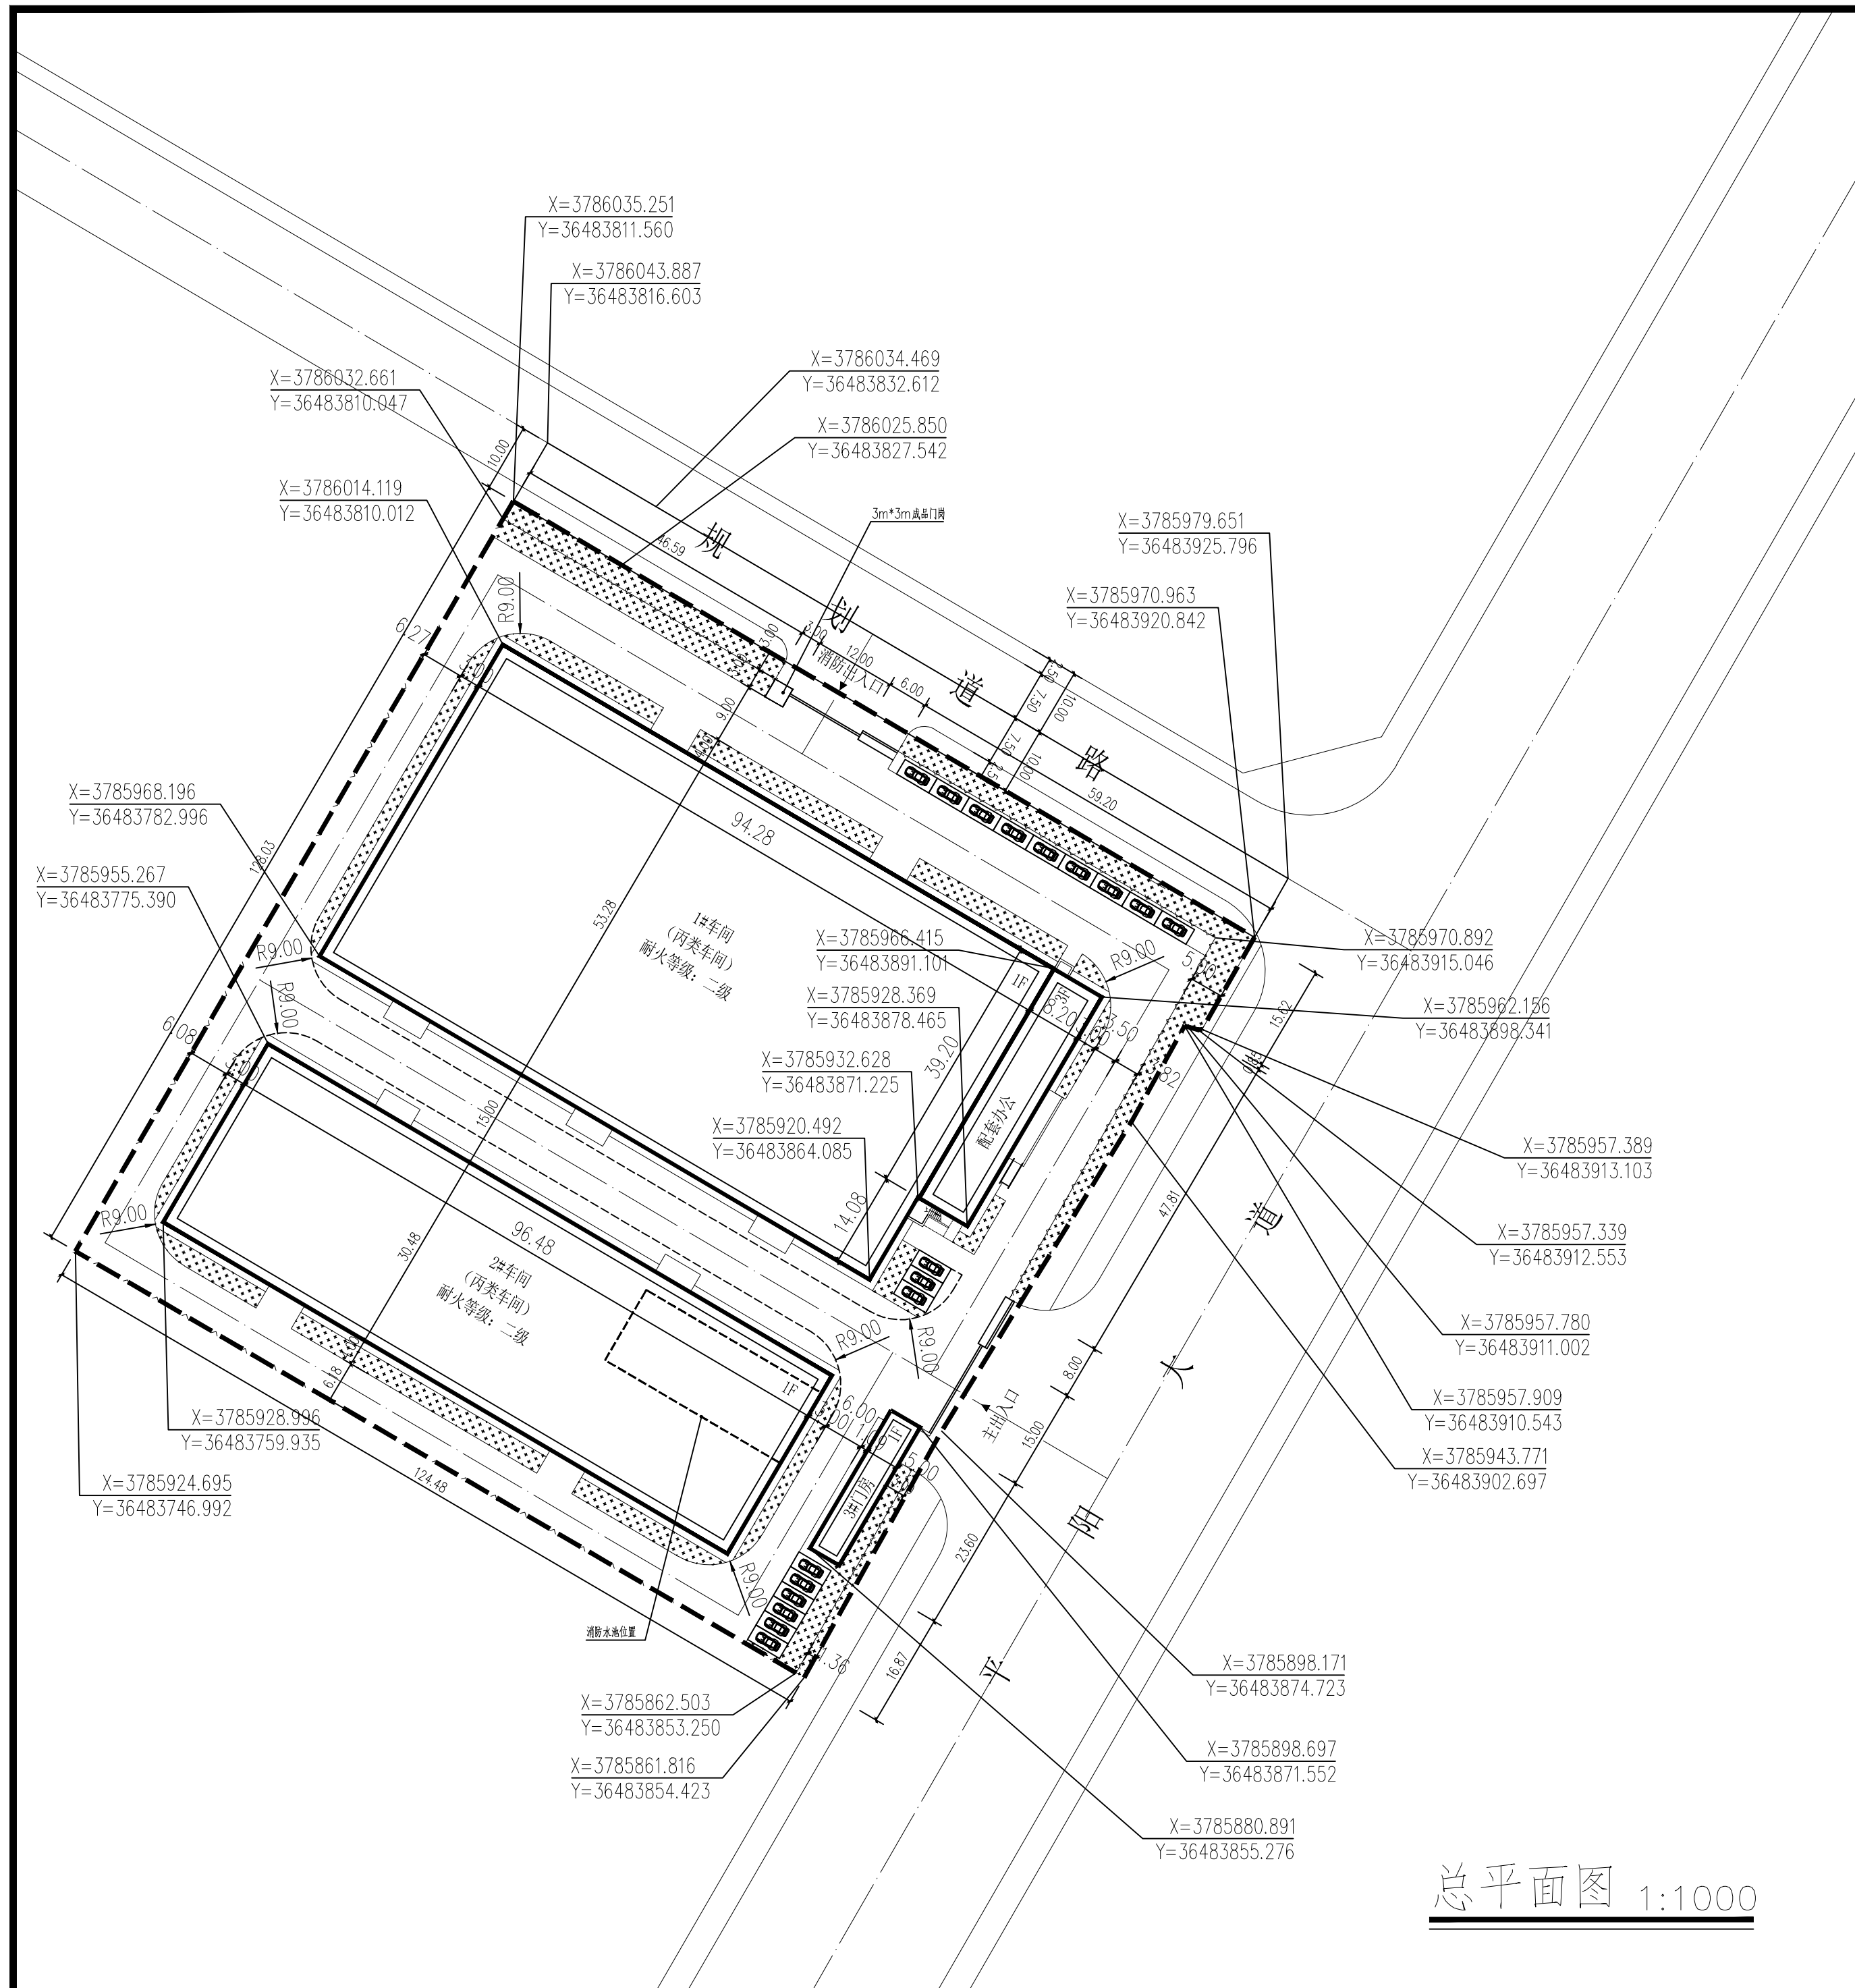

说明：

- 1、大志爸爸高品质果蔬智慧加工和分装项目,位于眉县经济开发区太白飞地产业园;建设净用地面积为15932.62平方米(合23.90亩)。
- 2、建筑边界线严格按照《陕西省城市规划管理规定》(试行)标准执行,并综合考虑日照、通风、消防、防灾及管线埋设、视觉卫生的要求。
- 3、配套用房1~3层功能均为餐厅、行政办公用房,3#门房、成品门岗为值班室。
- 4、规划道路及建筑均按照《无障碍设计规范》(GB50763-2012)进行设计,并设计无障碍设施。
- 5、1#车间、2#车间、3#门房、成品门岗室内外高差为0.15m;配套用房室内外高差为0.30m。
- 6、图中所注建筑尺寸、间距为土建外皮(不包含外墙保温)尺寸,尺寸单位以米计,建筑定位坐标为土建外皮交点坐标。
- 7、地块内建筑耐火等级为:地上二级。
- 8、地块内消防车道坡度均 $<8\%$,满足消防要求。
- 9、地块内设置消防车道与市政路联通,消防车道宽度为6米、7米、9米,转弯半径均为9米,且满足消防要求。
- 10、本图根据甲方提供相关资料绘制而成。
- 11、本规划图纸仅供报规,不作为施工依据。
- 12、坐标采用2000国家大地坐标系。

