




图 例	
名称	样式

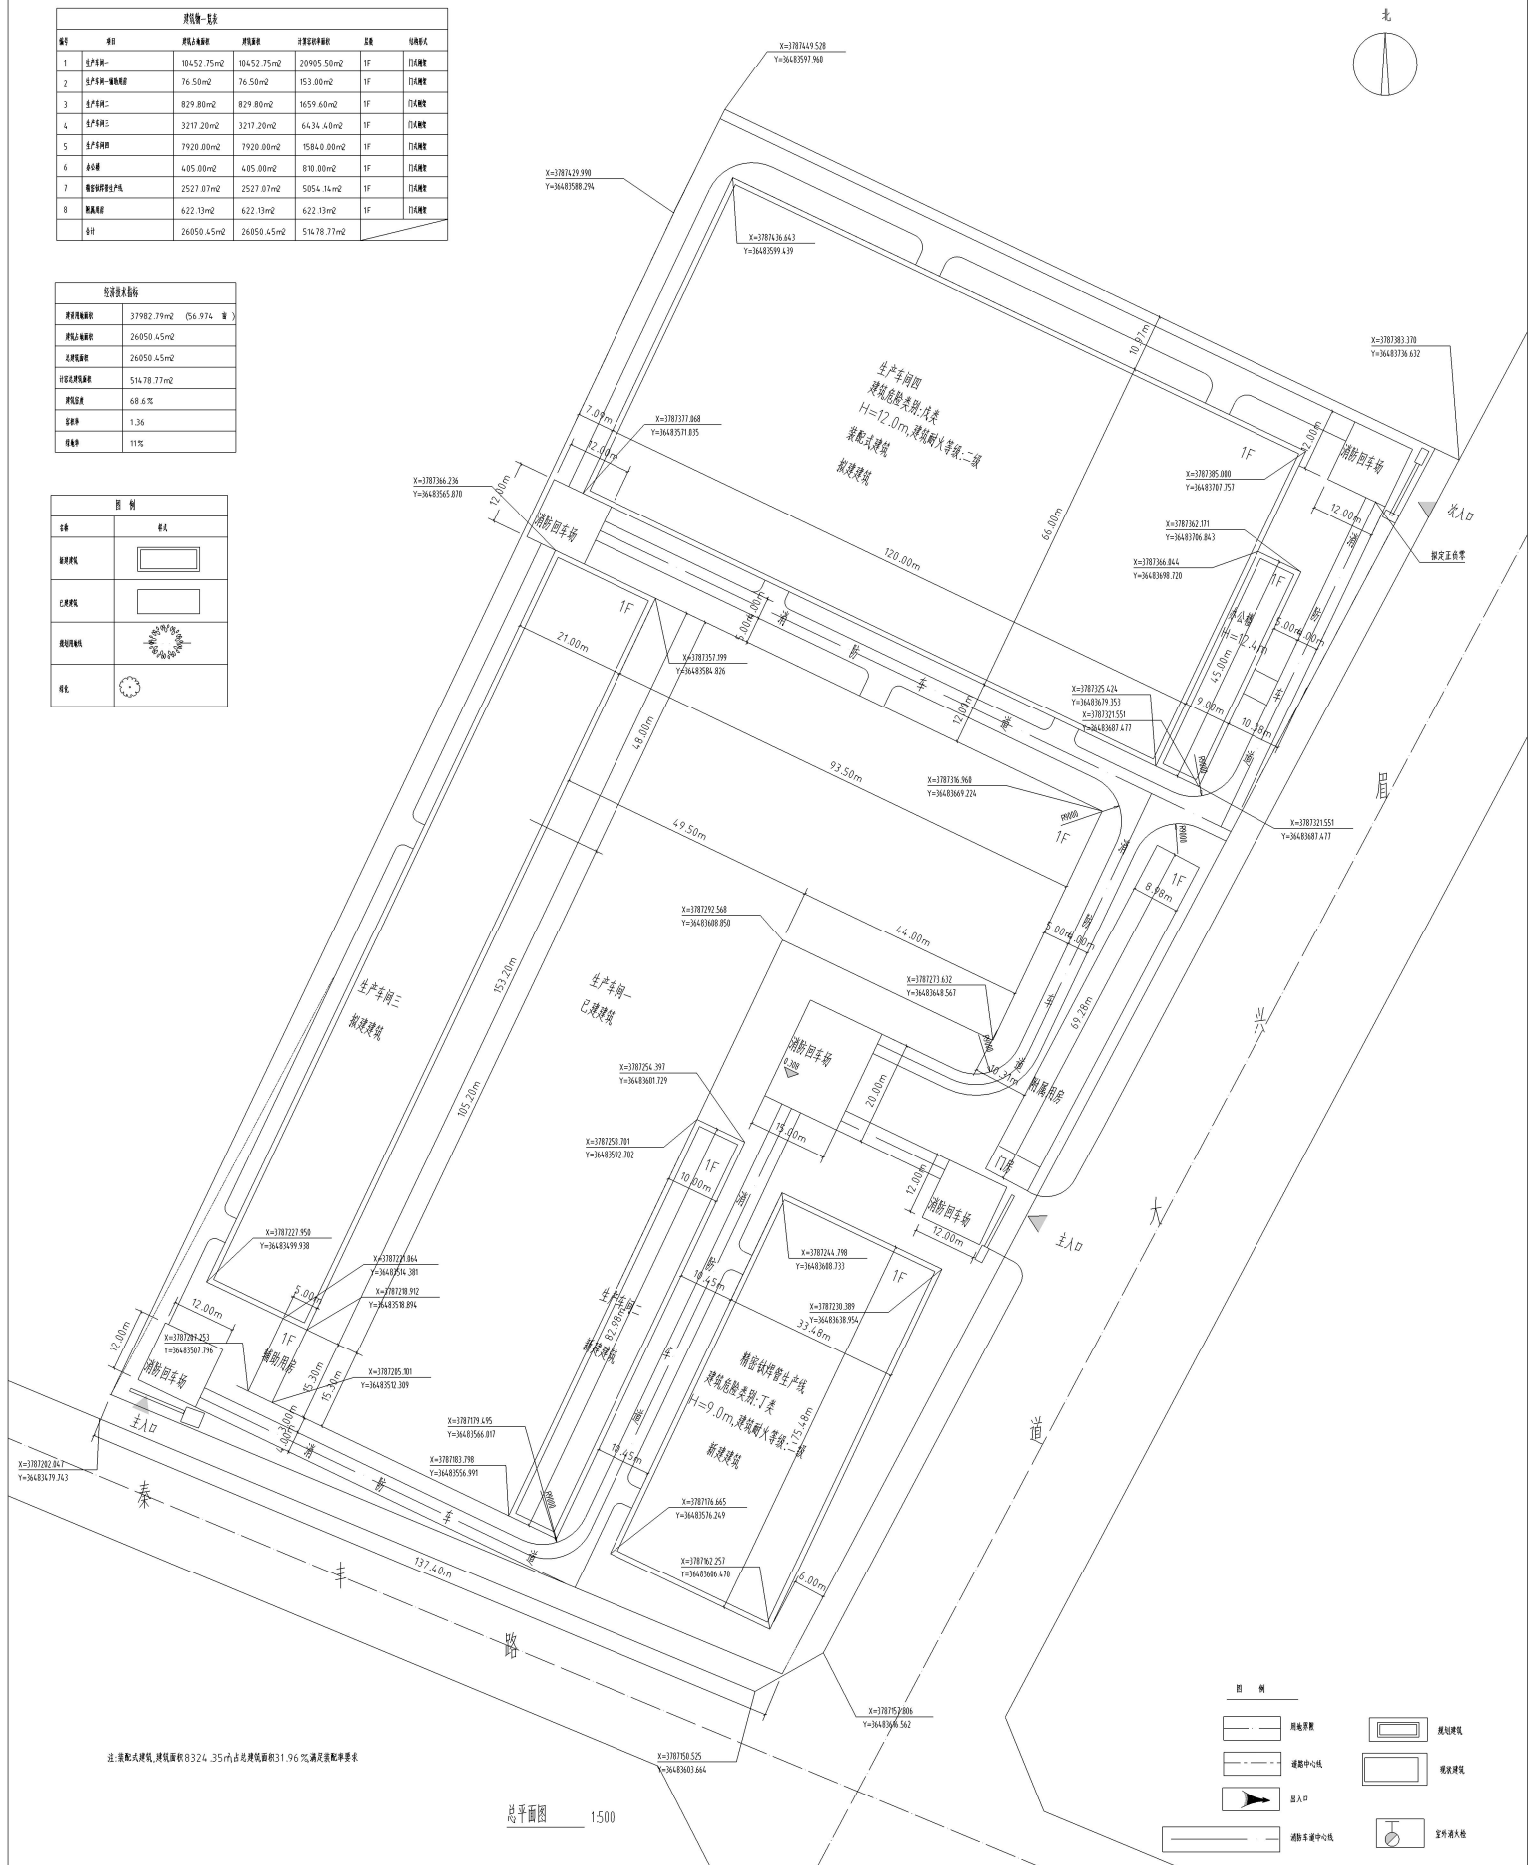

4. 装配式建筑: 建筑面积8324.35m²占总建筑面积31.96%满足装配式要求

[illegible]