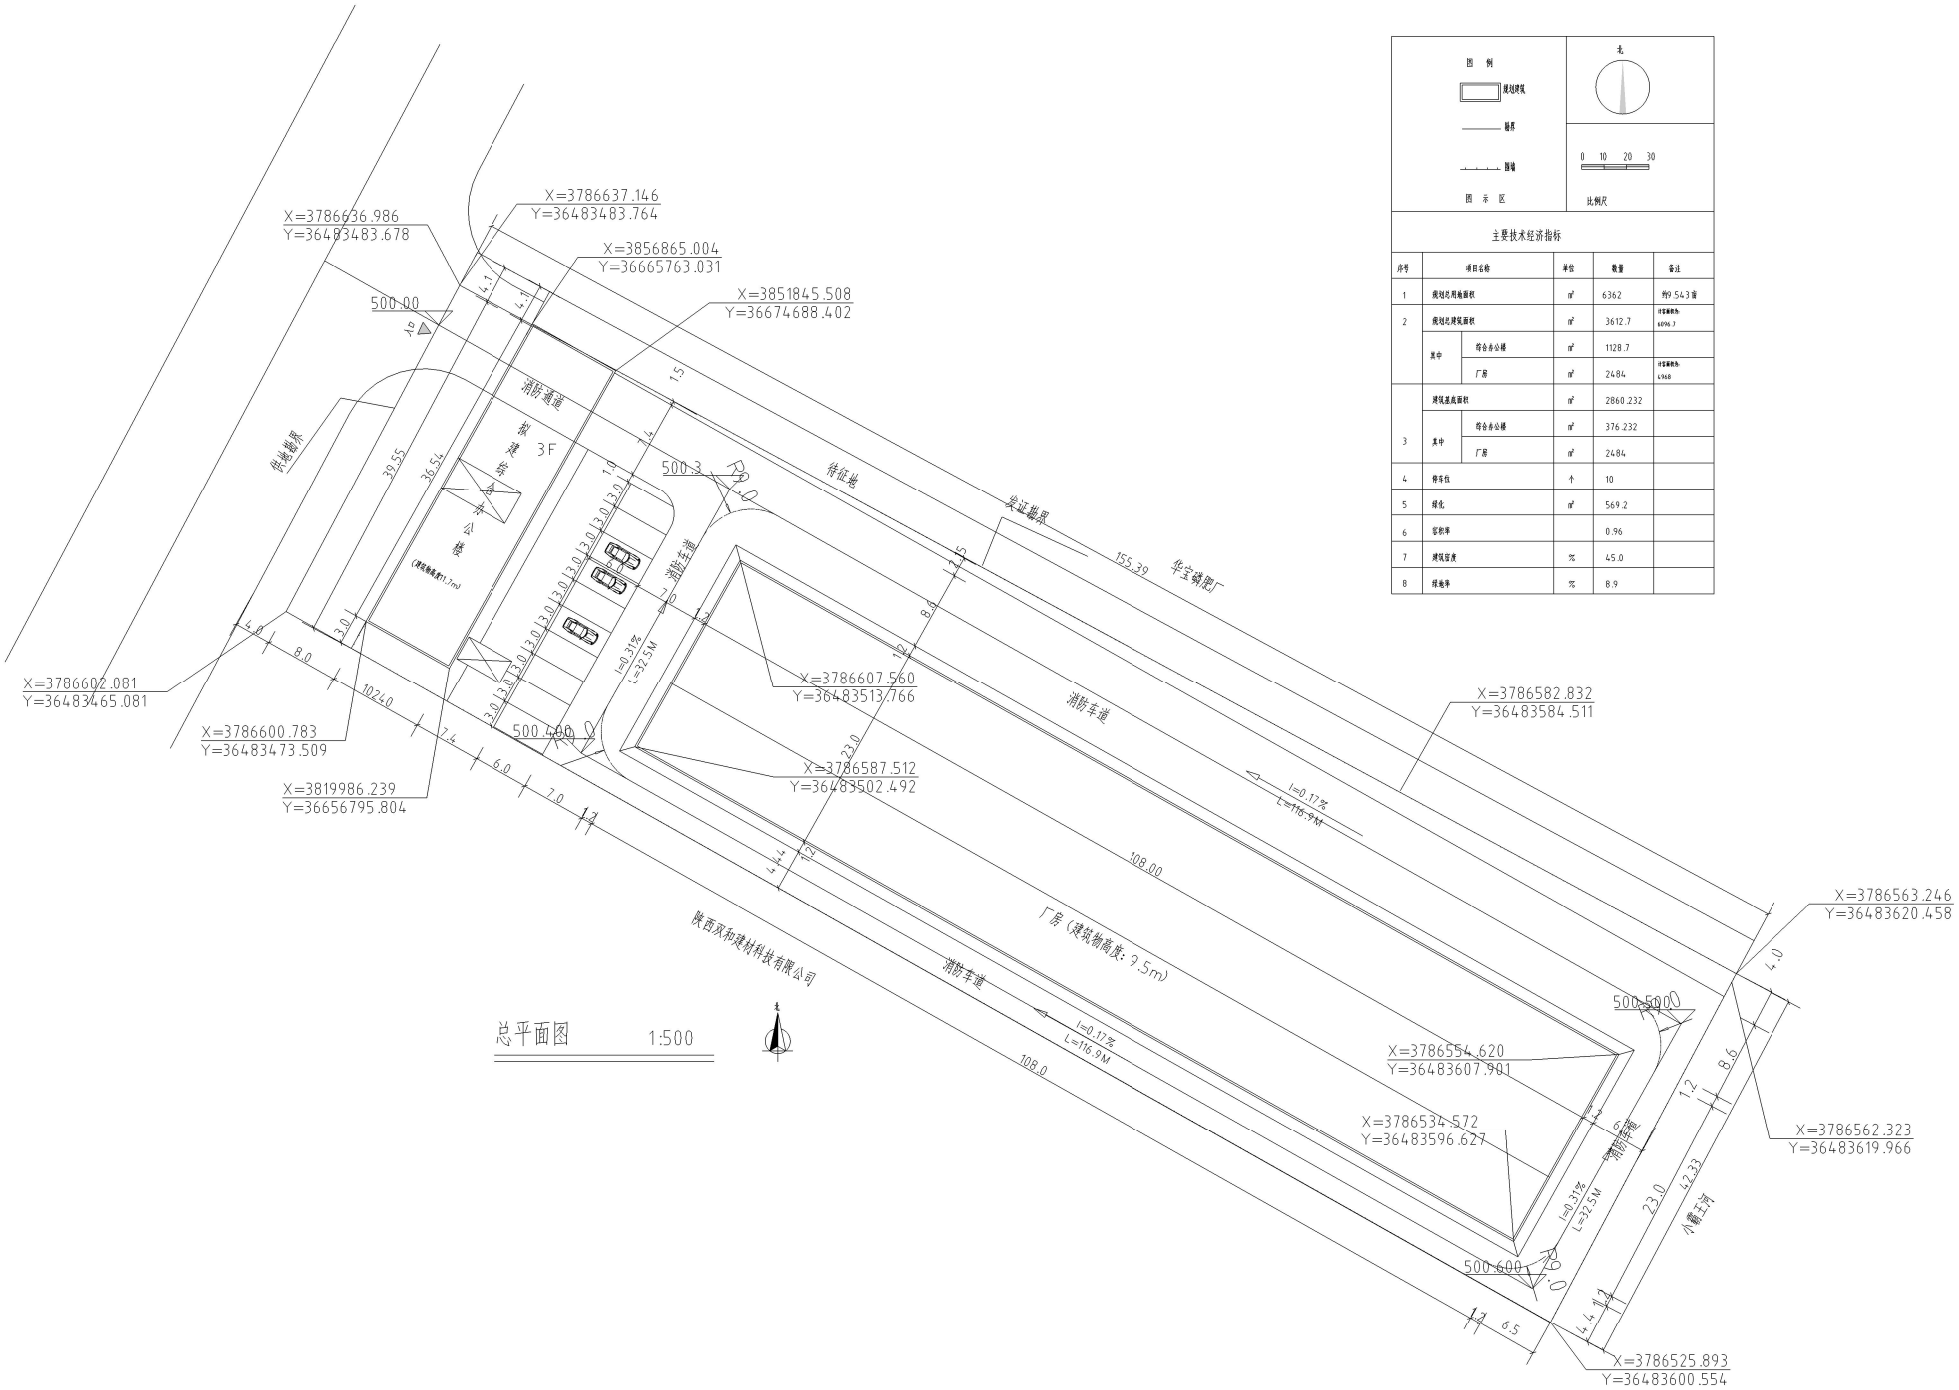

总平面图 1:500

图例

规划建筑

红线界

围墙

图示区

北

0 10 20 30

比例尺

主要技术经济指标

序号	项目名称		单位	数量	备注
1	规划总用地面积		m^2	6362	约9.543亩
2	规划总建筑面积		m^2	3612.7	计容面积为4096.7
	其中	综合办公楼	m^2	1128.7	
		厂房	m^2	2484	计容面积为1968
3	建筑基底面积		m^2	2860.232	
	其中	综合办公楼	m^2	376.232	
		厂房	m^2	2484	
4	停车位		个	10	
5	绿化		m^2	569.2	
6	容积率			0.96	
7	建筑密度		%	45.0	
8	绿地率		%	8.9	