

西宝高速

图例

道路中心线

规划用地界线

绿化


规划建筑

非机动车停车位

消防车道

已建建筑

地面停车位

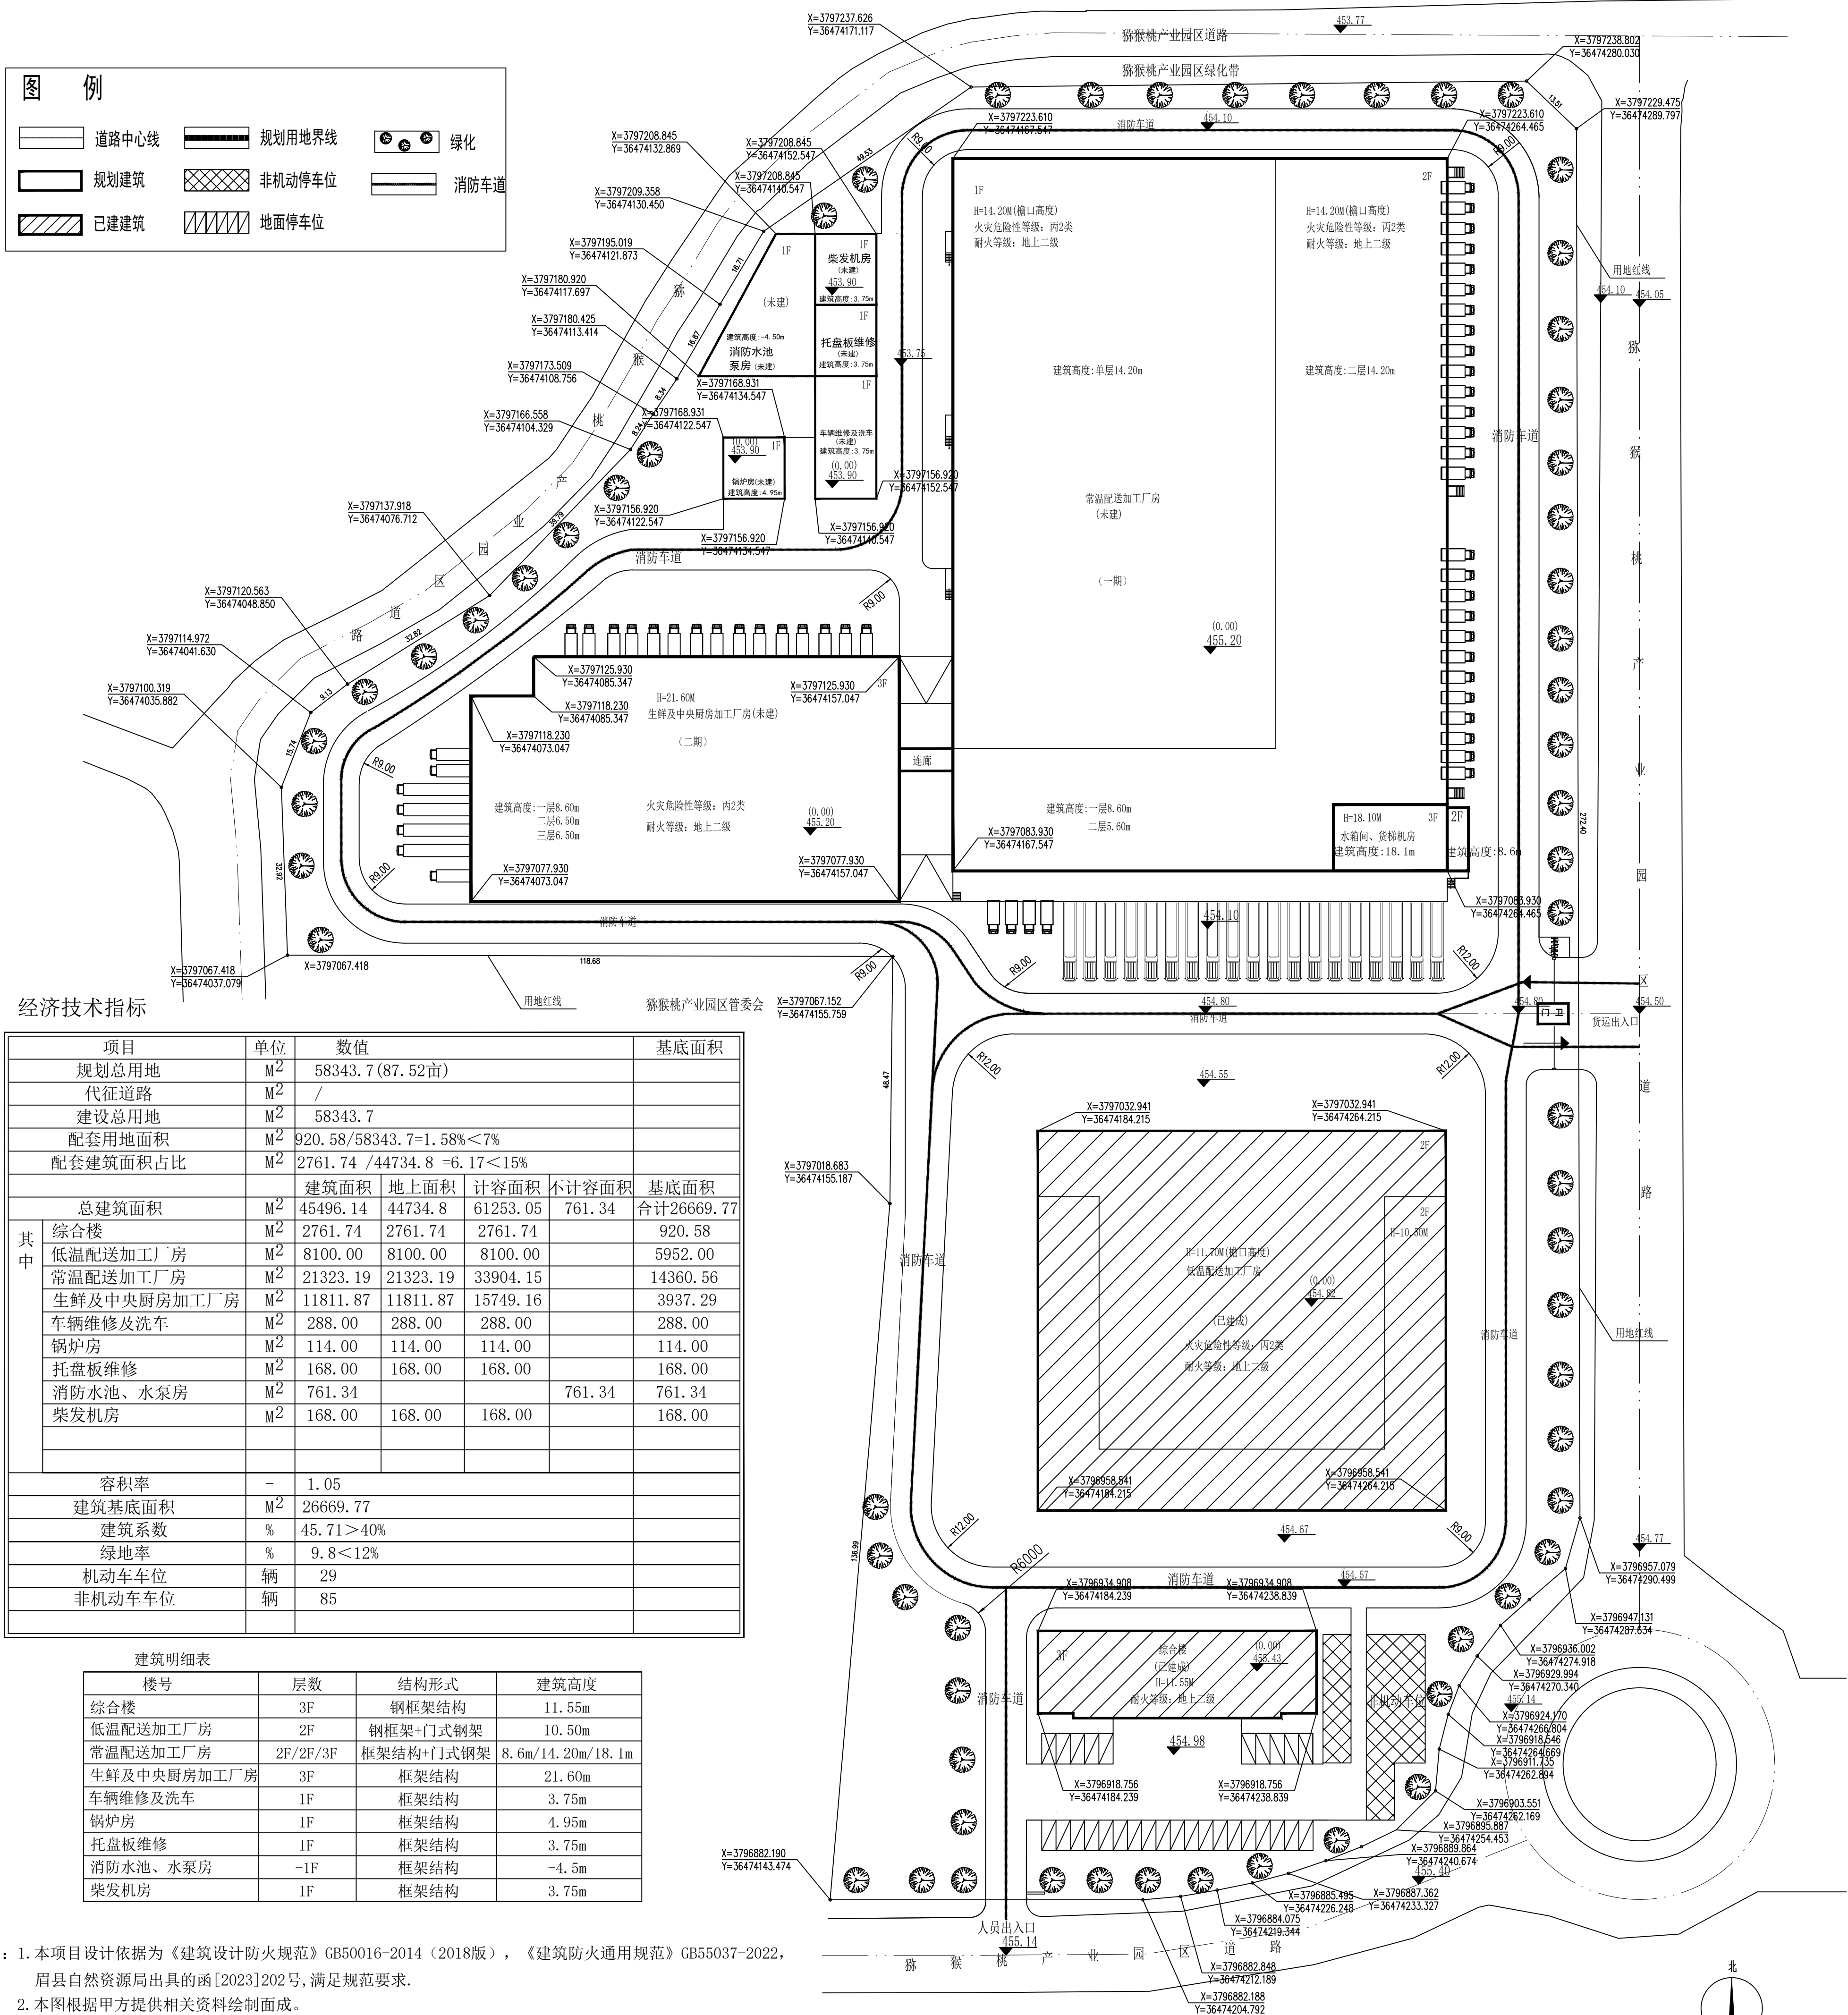

经济技术指标

项目	单位	数值	基底面积
规划总用地	M ²	58343.7 (87.52亩)	
代征道路	M ²	/	
建设总用地	M ²	58343.7	
配套用地面积	M ²	920.58/58343.7=1.58%<7%	
配套建筑面积占比	M ²	2761.74 /44734.8 =6.17%<15%	
总建筑面积			基底面积
其中	M ²	45496.14	44734.8
综合楼	M ²	2761.74	2761.74
低温配送加工厂房	M ²	8100.00	8100.00
常温配送加工厂房	M ²	21323.19	21323.19
生鲜及中央厨房加工厂房	M ²	11811.87	11811.87
车辆维修及洗车	M ²	288.00	288.00
锅炉房	M ²	114.00	114.00
托盘板维修	M ²	168.00	168.00
消防水池、水泵房	M ²	761.34	761.34
柴发机房	M ²	168.00	168.00
建筑基底面积	M ²	26669.77	26669.77
建筑系数	%	45.71>40%	
绿地率	%	9.8<12%	
机动车车位	辆	29	
非机动车车位	辆	85	

建筑明细表

楼号	层数	结构形式	建筑高度
综合楼	3F	钢框架结构	11.55m
低温配送加工厂房	2F	钢框架+门式钢架	10.50m
常温配送加工厂房	2F/2F/3F	框架结构+门式钢架	8.6m/14.20m/18.1m
生鲜及中央厨房加工厂房	3F	框架结构	21.60m
车辆维修及洗车	1F	框架结构	3.75m
锅炉房	1F	框架结构	4.95m
托盘板维修	1F	框架结构	3.75m
消防水池、水泵房	-1F	框架结构	-4.5m
柴发机房	1F	框架结构	3.75m

- 说明：1. 本项目设计依据为《建筑设计防火规范》GB50016-2014（2018版），《建筑防火通用规范》GB55037-2022，眉县自然资源局出具的函[2023]202号，满足规范要求。
2. 本图根据甲方提供相关资料绘制而成。
3. 本项目位于猕猴桃产业园内，园区入口距离城市主干路交叉口大于70米。
4. 建筑边界线严格按照《陕西省城市规划设计技术规定》标准执行，并综合考虑日照，通风，消防、防灾及管线埋设、视觉卫生的要求。
5. 图中所标注尺寸，单位以米计，建筑定位坐标为土建外皮交点坐标（不包含外墙保温）。
6. 项目绿建按照绿色建筑标准进行设计。
7. 装配式建筑占比>30%。
8. 规划道路及建筑均按照《无障碍设计规范》（GB50763-2012）进行设计，并设计无障碍设施。
9. 坐标采用2000国家大地坐标系。
10. 地块内建筑耐火等级为：地上二级；地下一级。
11. 地块内设置环形消防车道与市政路联通，消防车道宽度为5米、6米、7米，转弯半径均为9米，且满足消防要求。
12. 地块内消防车道坡度均<8%，满足消防要求。
13. 本规划图纸仅供报规，不作为施工依据。

总平面图 1:700

