


建 筑				暖 通		
结 构						
电 气						
给 排 水						

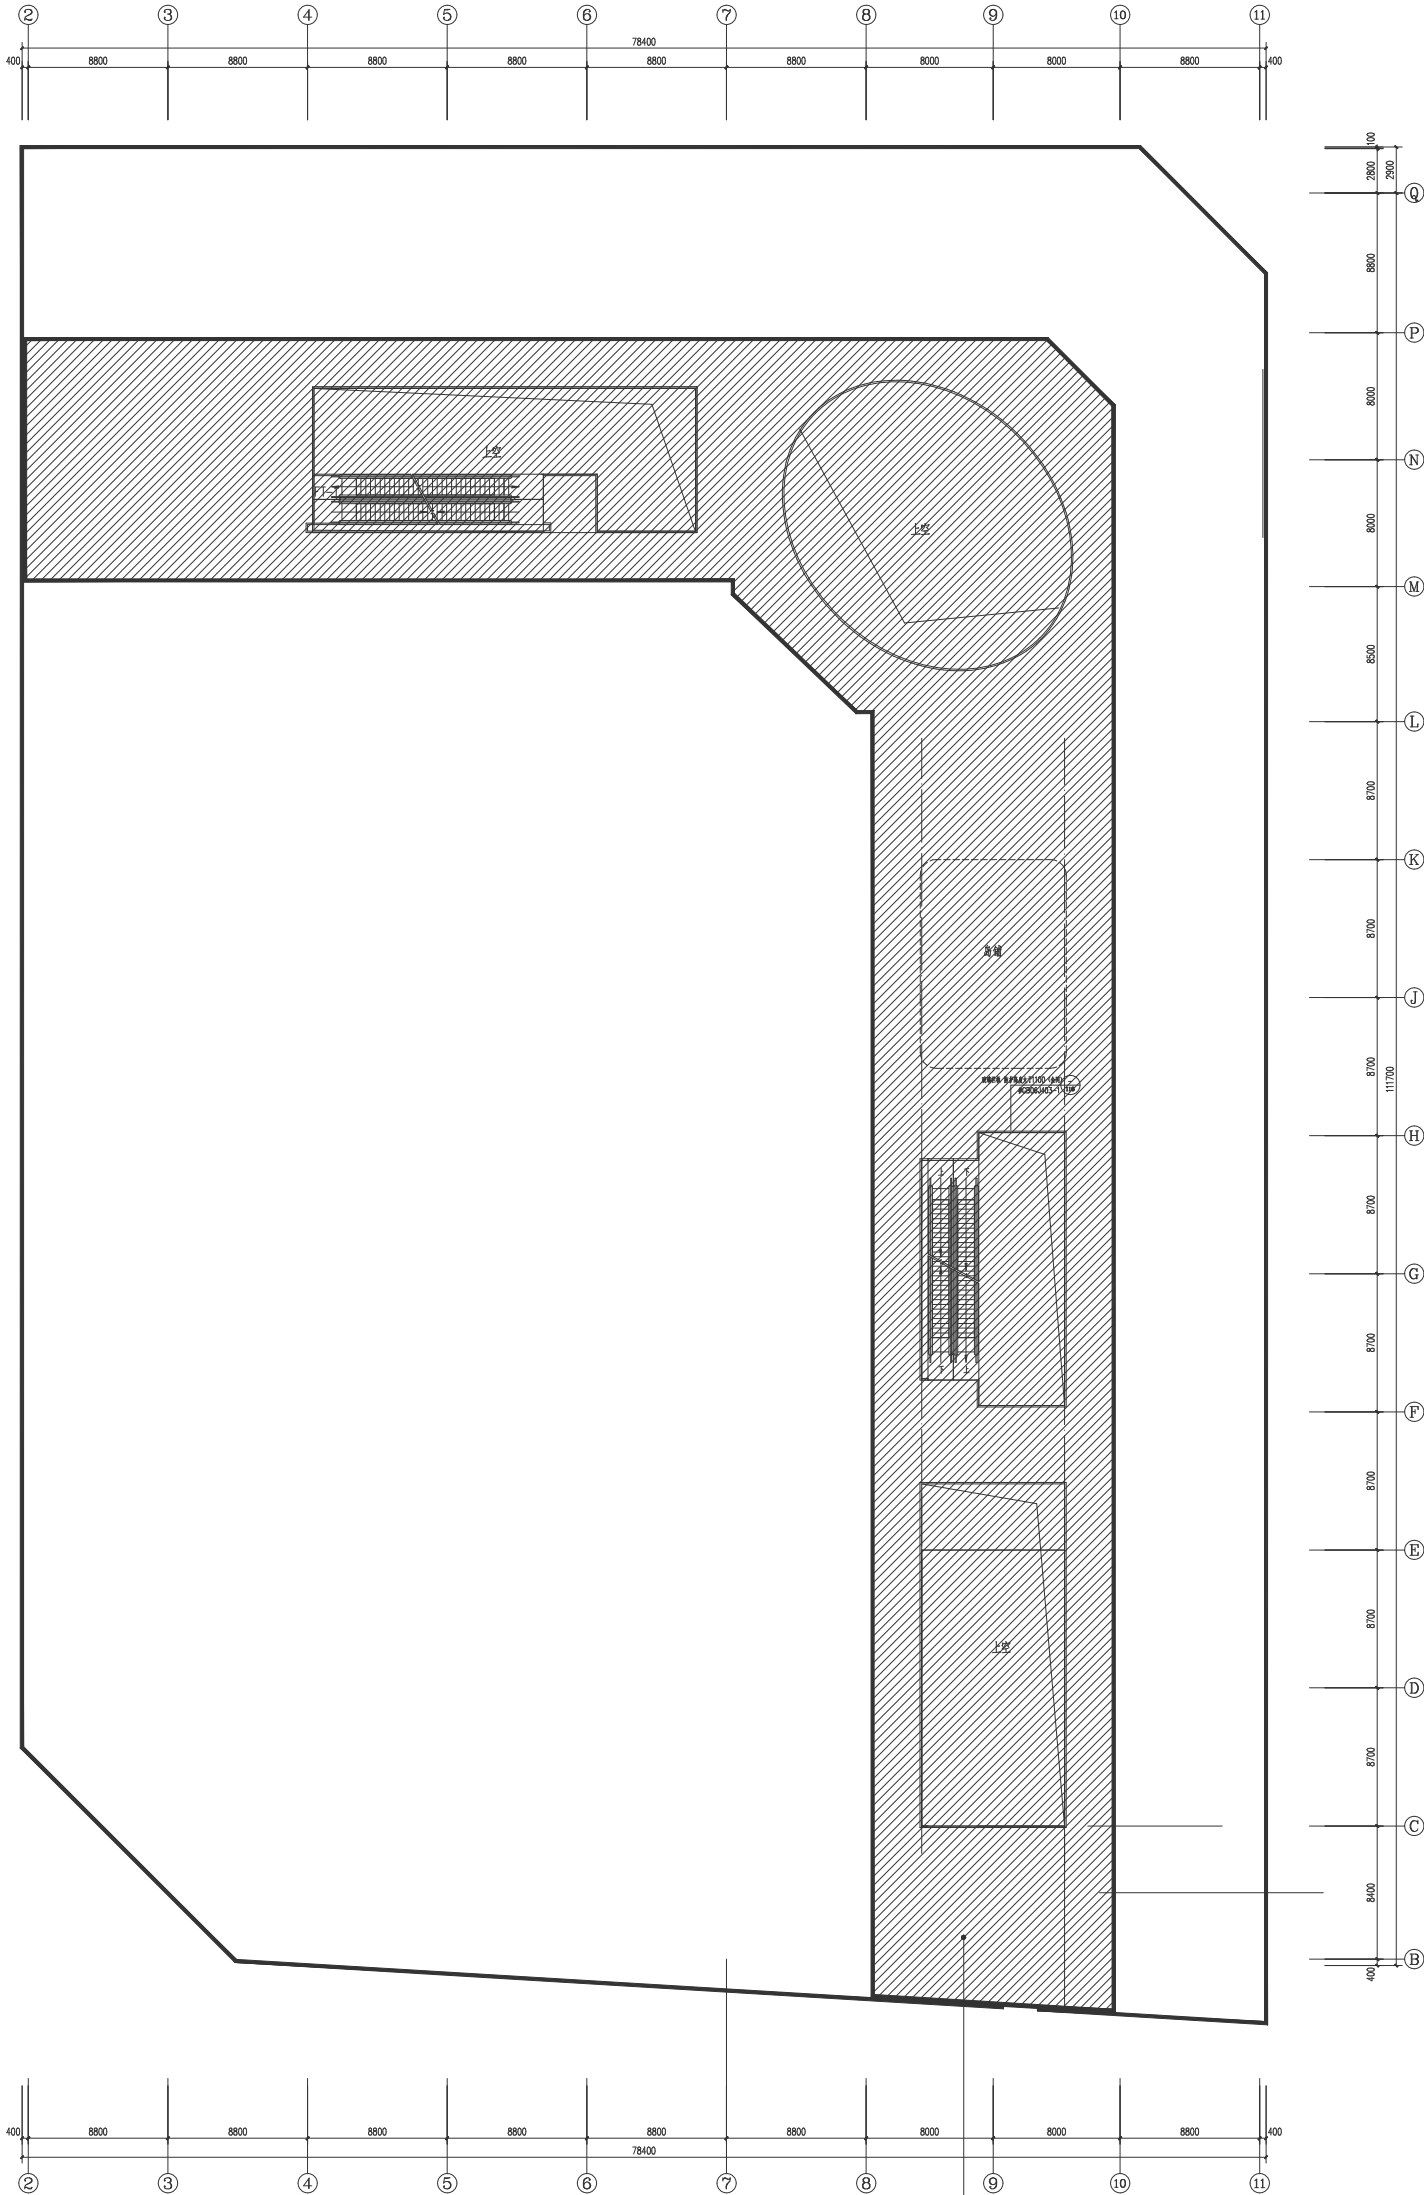

二层平面图 1:150 5.400

由原室外步行街变为室内步行街
增加了地面面积 (走廊及连廊)



专业负责人
刘嘉

校 对
刘嘉













中华人民共和国一级注册建筑师

姓名: 吴 凯

注册号: 6100055-027

有效期至: 2025年06月

西安建筑科技大学设计研究院有限公司

设计文件专用章

A261000553




设计证书号: A261000553

设计号: 2014-133
版 次: 24-1
图 别: 建筑改
图 号: 03
日 期: 2024.07

二层面积说明

暖通					
建筑					
结构					
电气					
给排水					

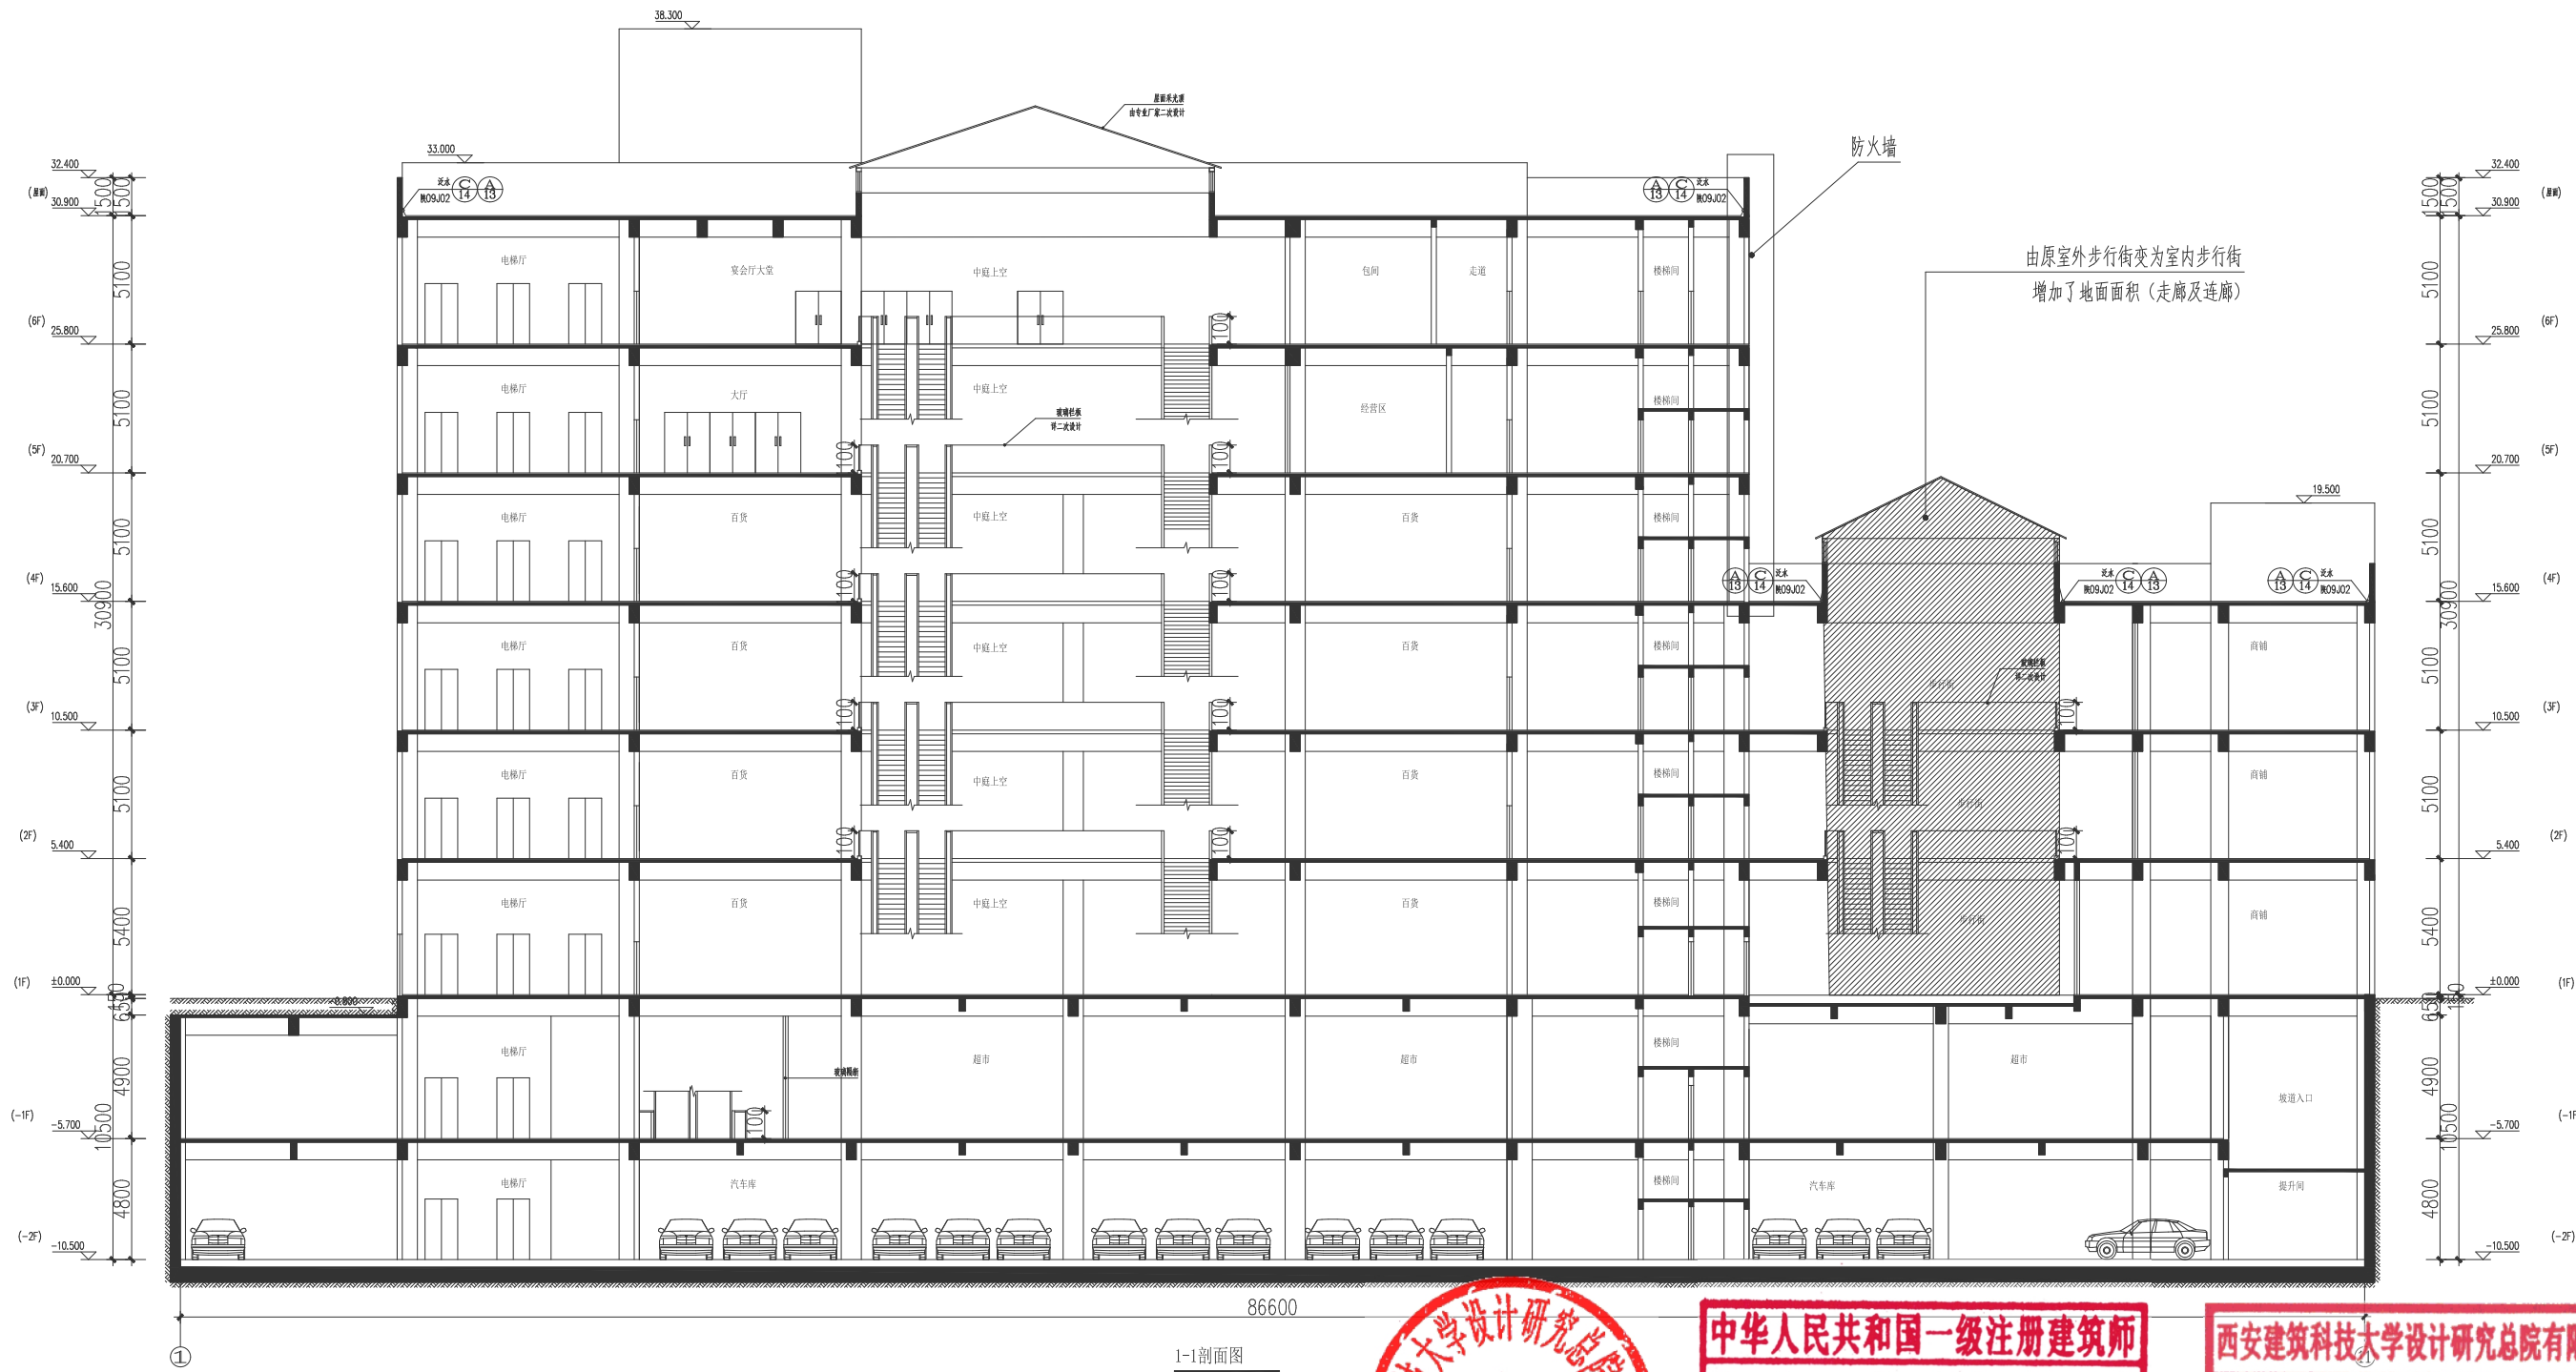

1-1剖面图



中华人民共和国一级注册建筑师
姓名: 吴凯
注册号: 6100055-027
有效期: 至2025年06月

西安建筑科技大学设计研究院有限公司
设计文件专用章
A261000553

设计负责人	吴凯	校对	吴凯	设计	刘嘉	审核	姚慧	制图	刘嘉	专业负责人	刘嘉	建设单位	陕西隆发房地产开发有限公司	设计证书号	陕A261000553
审定	沈西平	设计	刘嘉	制图	刘嘉	审核	姚慧	制图	刘嘉	专业负责人	刘嘉	工程项目	眉县隆发城市广场	设计号	2014-133
审核	姚慧	制图	刘嘉	制图	刘嘉	专业负责人	刘嘉	子项名称		版次	24-1	图别	建施改	图号	05
专业负责人	刘嘉	制图	刘嘉	制图	刘嘉	子项名称		剖面说明		日期	2024.07	图号		日期	2024.07