总规划平面图 1：500

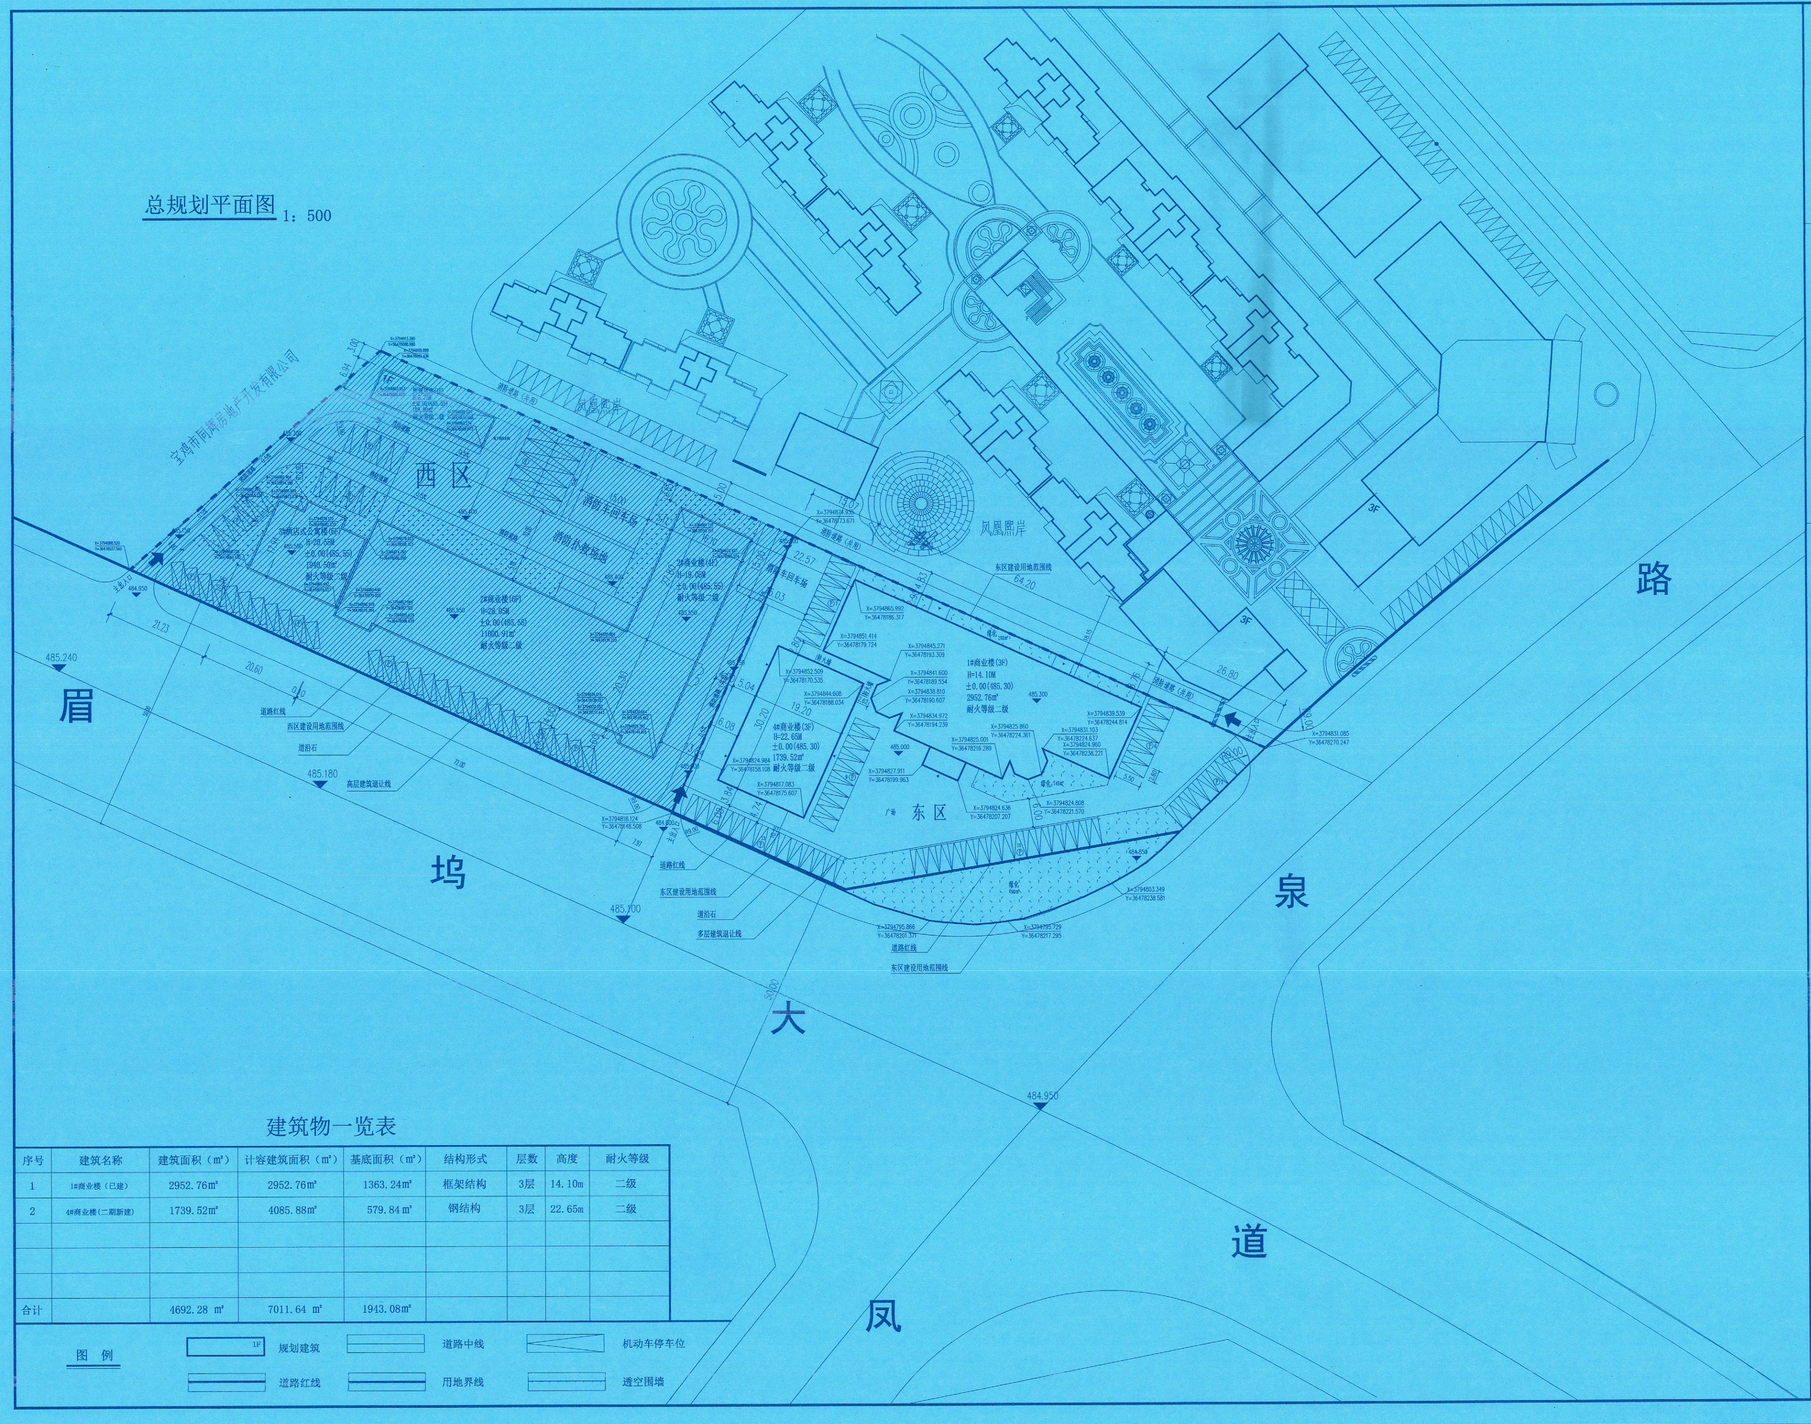
宝鸡市同辉房地产开发有限公司
凤凰熙岸
西区
东区
广场
消防车回车场
消防水池及泵房(地下)
消防水池及泵房(地下)
1#商业楼(3F)
H=14.10M
±0.00(485.30)
2952.76㎡
耐火等级二级
4#商业楼(3F)
H=22.65M
±0.00(485.30)
1739.52㎡
耐火等级二级
地下车库
东区建设用地范围线
道路红线
道路中线
西区建设用地范围线
道沿石
高层建筑退让线
多层建筑退让线
眉
坞
大
道
凤
泉
路
485.240
485.180
485.700
484.950
484.550
485.300
485.000
22.57
64.20
26.80
20.60
21.23
19.20
16.08
50.20
72.00
5.04
5.56
3.03
3.00
3.50
3.00
3.00
3.00